


M4AS-J2 (ドレン横型)

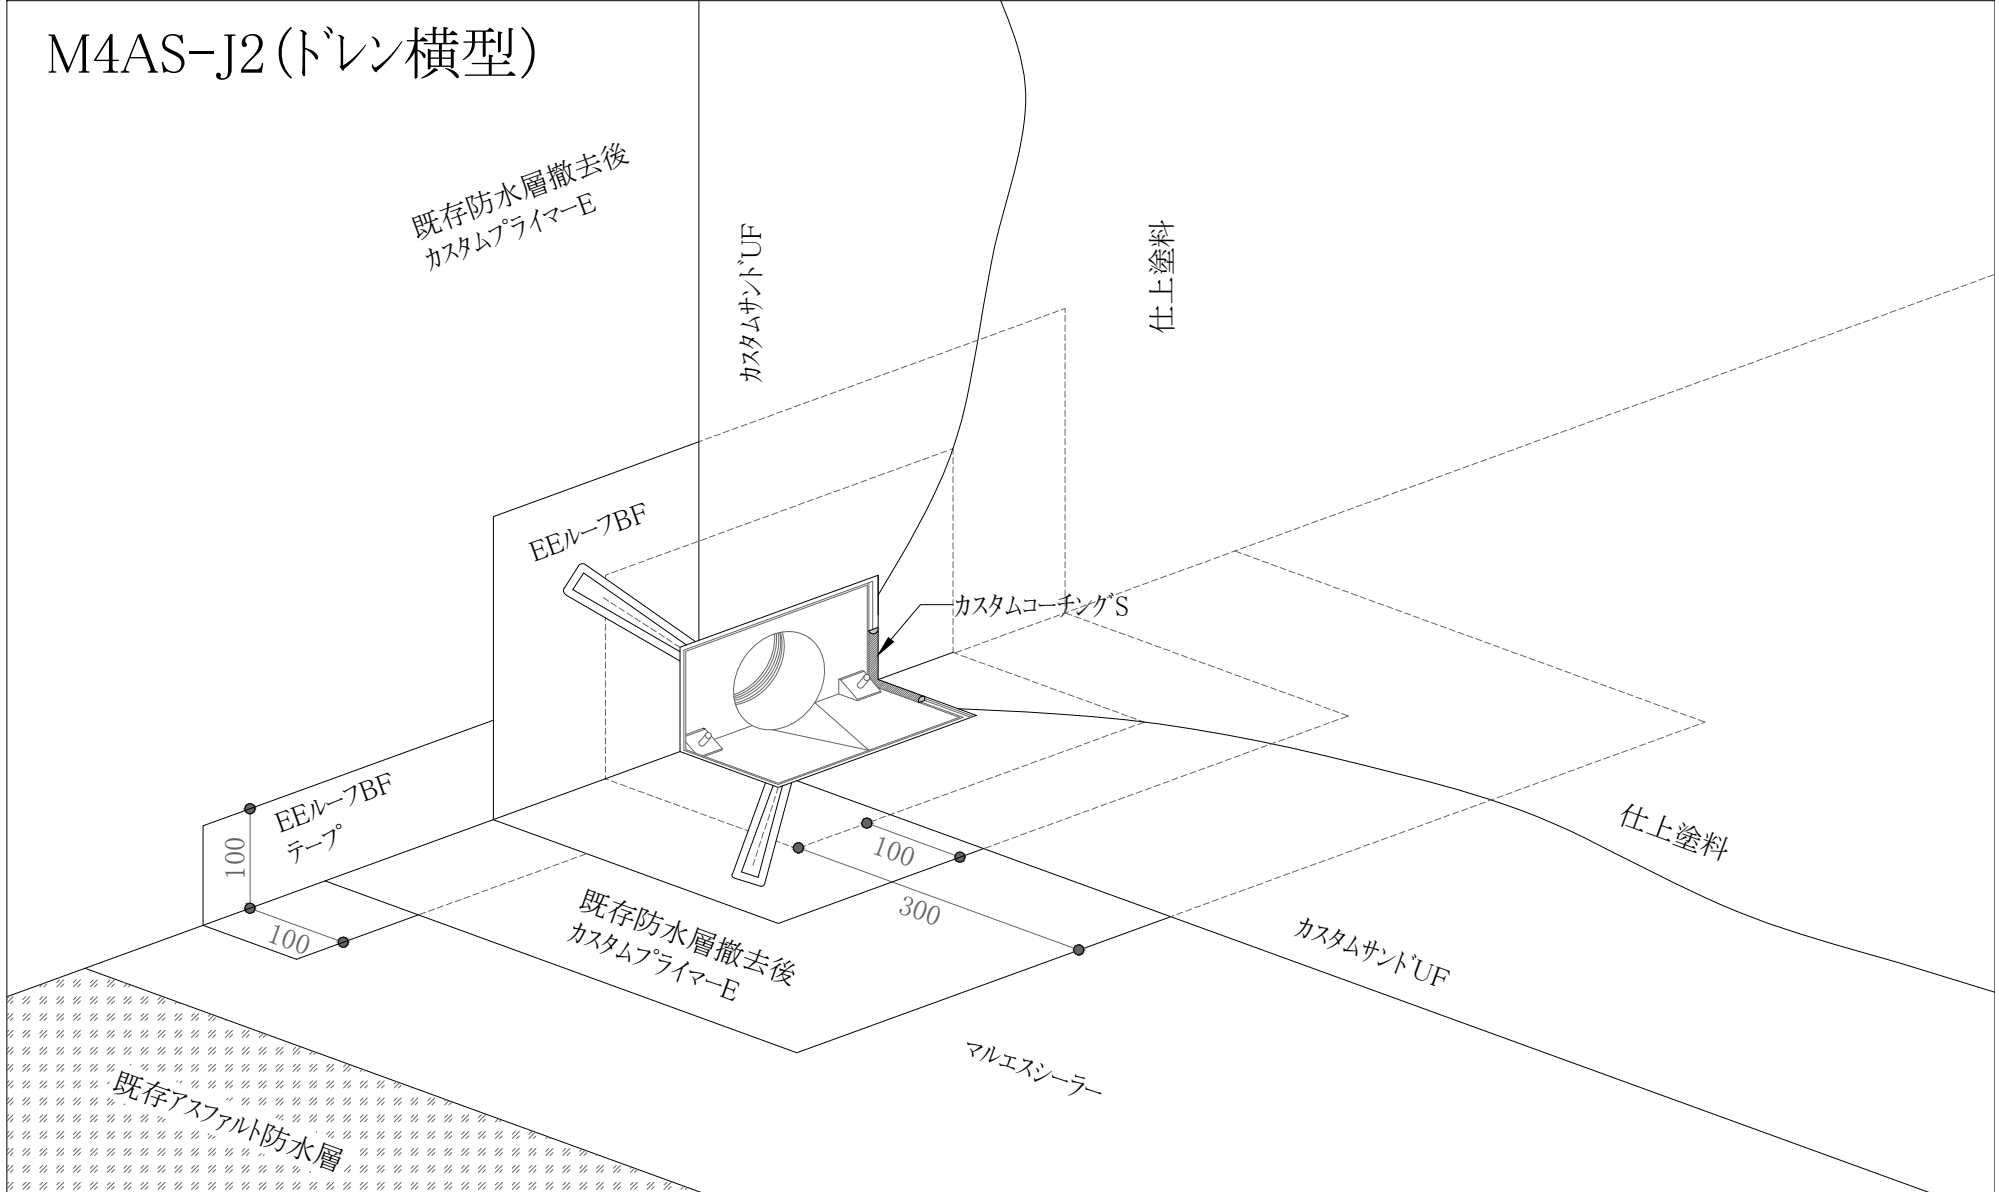

既存防水層撤去後
カスタムプライマー-E

カスタムサントUF

仕上塗料

EEルーフBF

カスタムコーキングS

EEルーフBF
テープ

仕上塗料

100
100

100
300

既存防水層撤去後
カスタムプライマー-E

カスタムサントUF

既存アスファルト防水層

マルエスシーター