


M4AS-T2

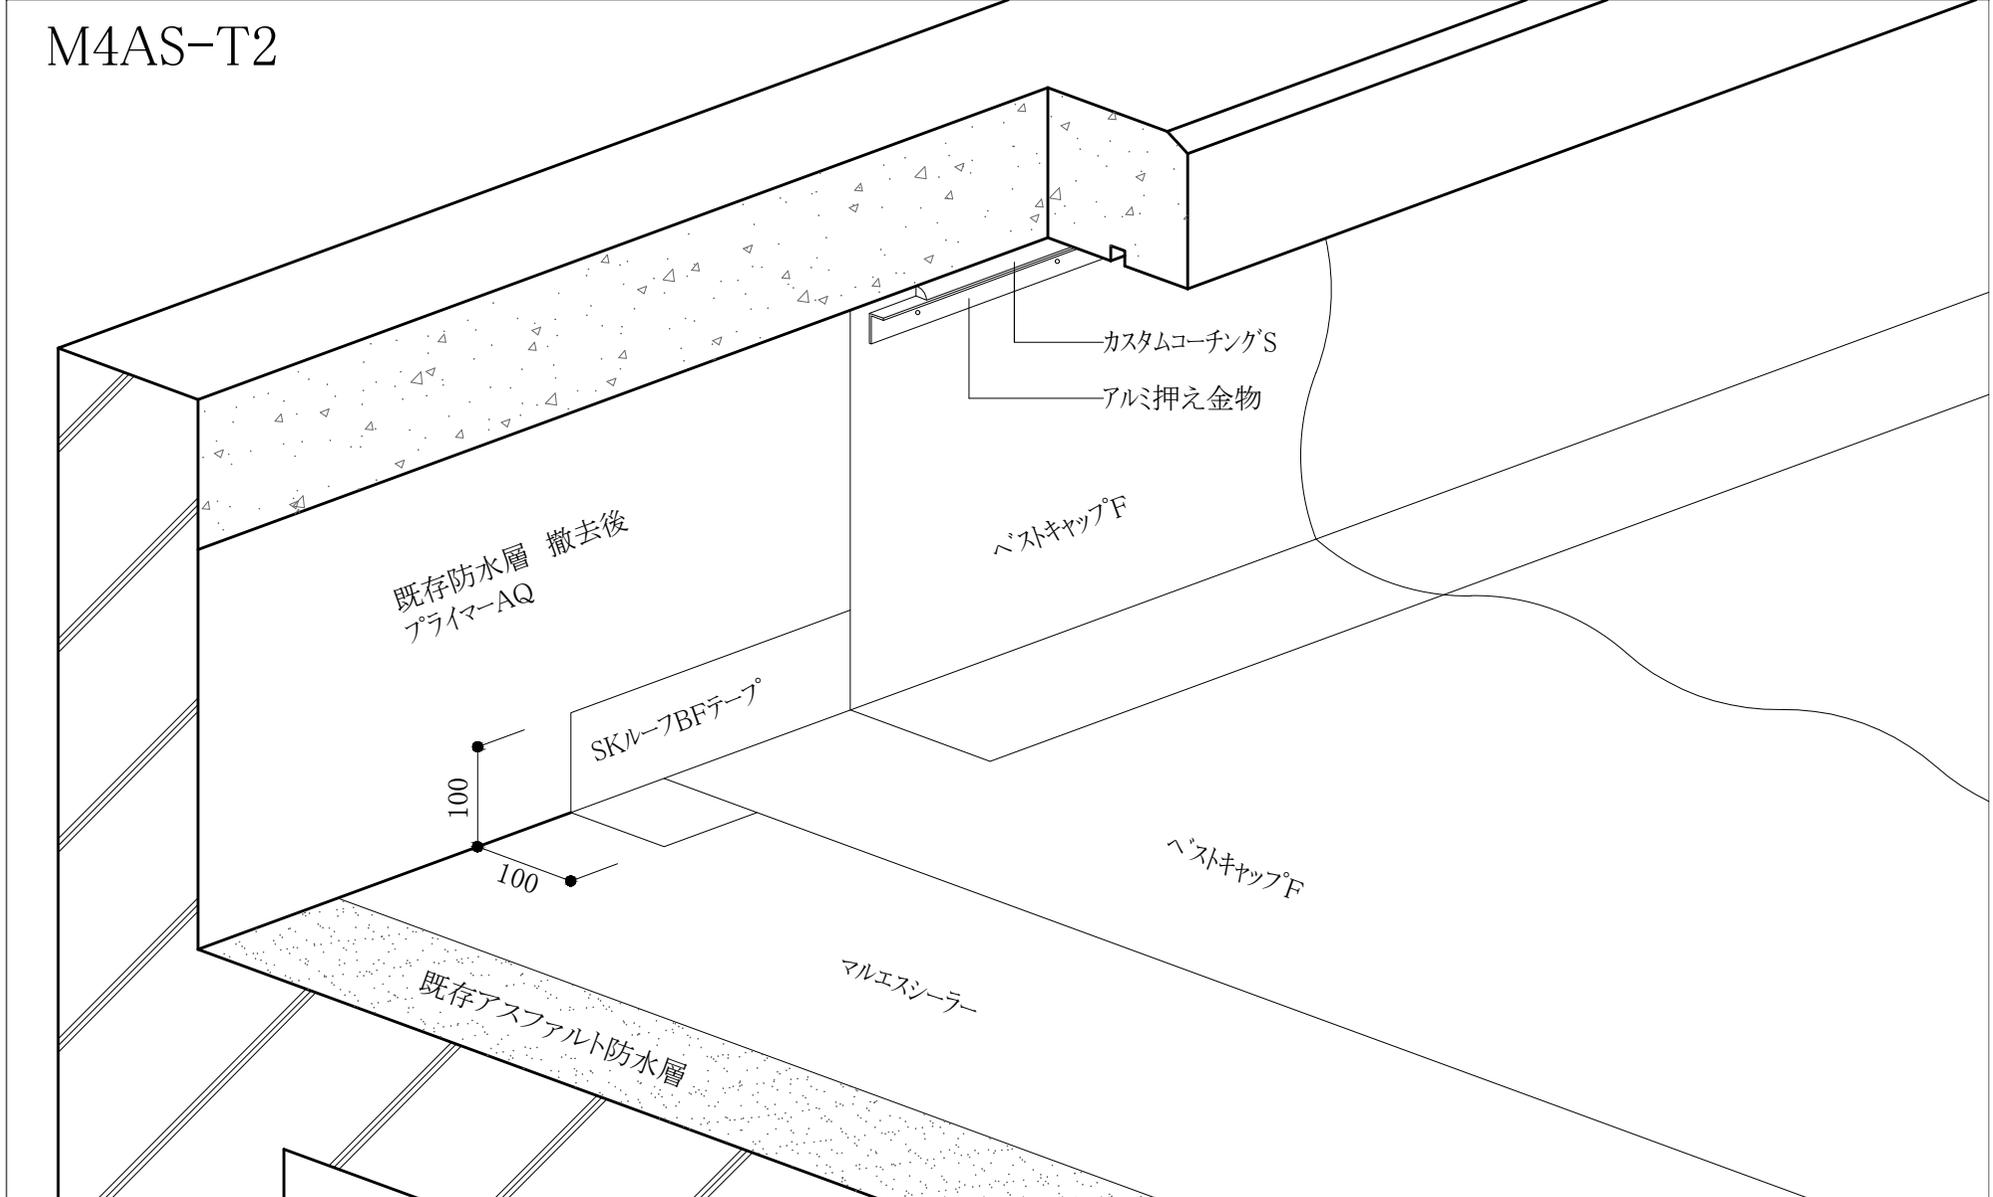

既存防水層 撤去後
プライマーAQ

100

100

SKルーフBFテープ

既存アスファルト防水層

マルエスシーラー

カスタムコーチングS

アルミ押え金物

ベストキャップF

ベストキャップF