


# B-1 (ドレン縦型)

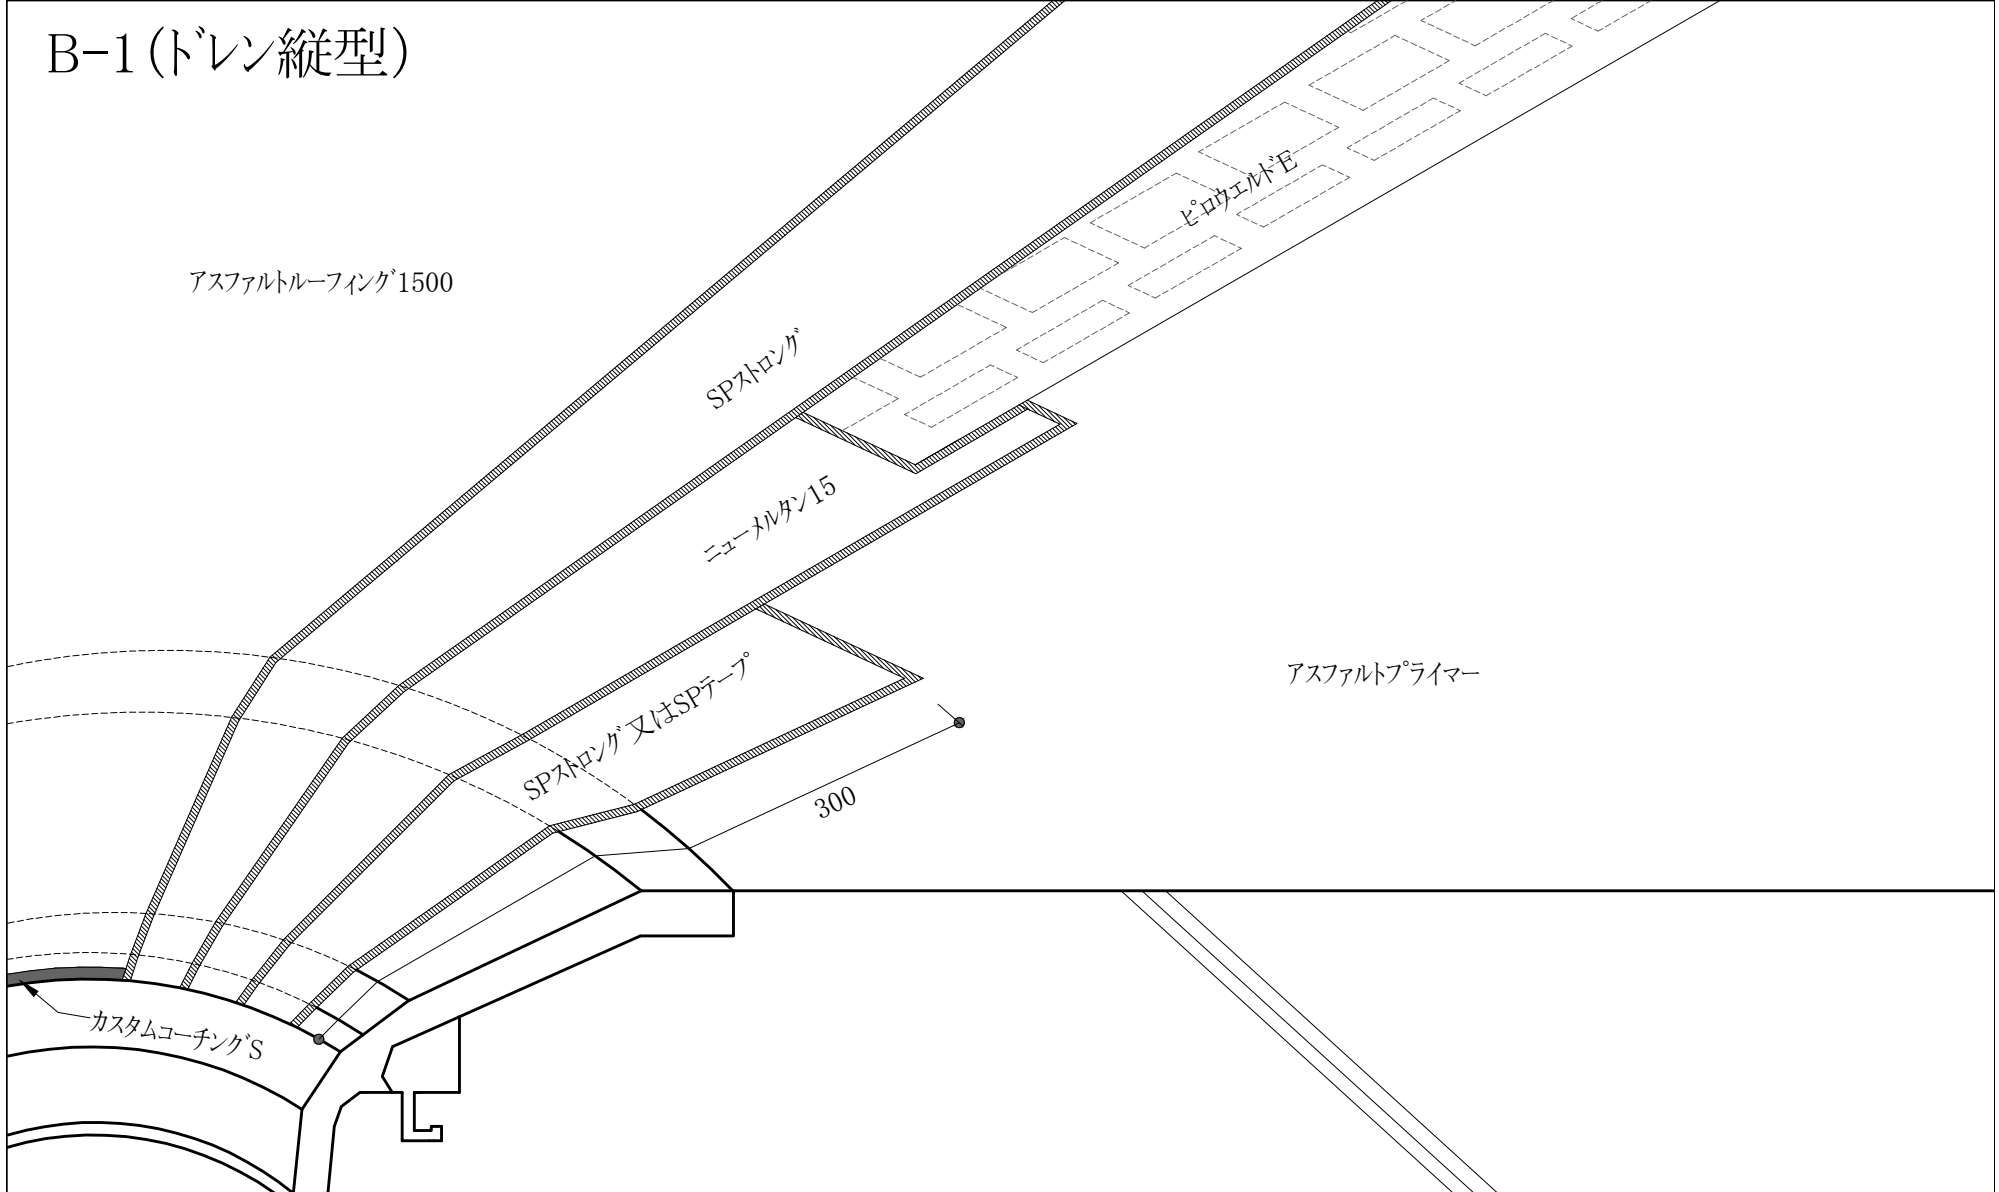

アスファルトルーフィング1500

SPストロンク

ニューマルタン15

SPストロンク又はSPテープ

300

アスファルトプライマー

ピロカエルドE

カスタムコーティングS