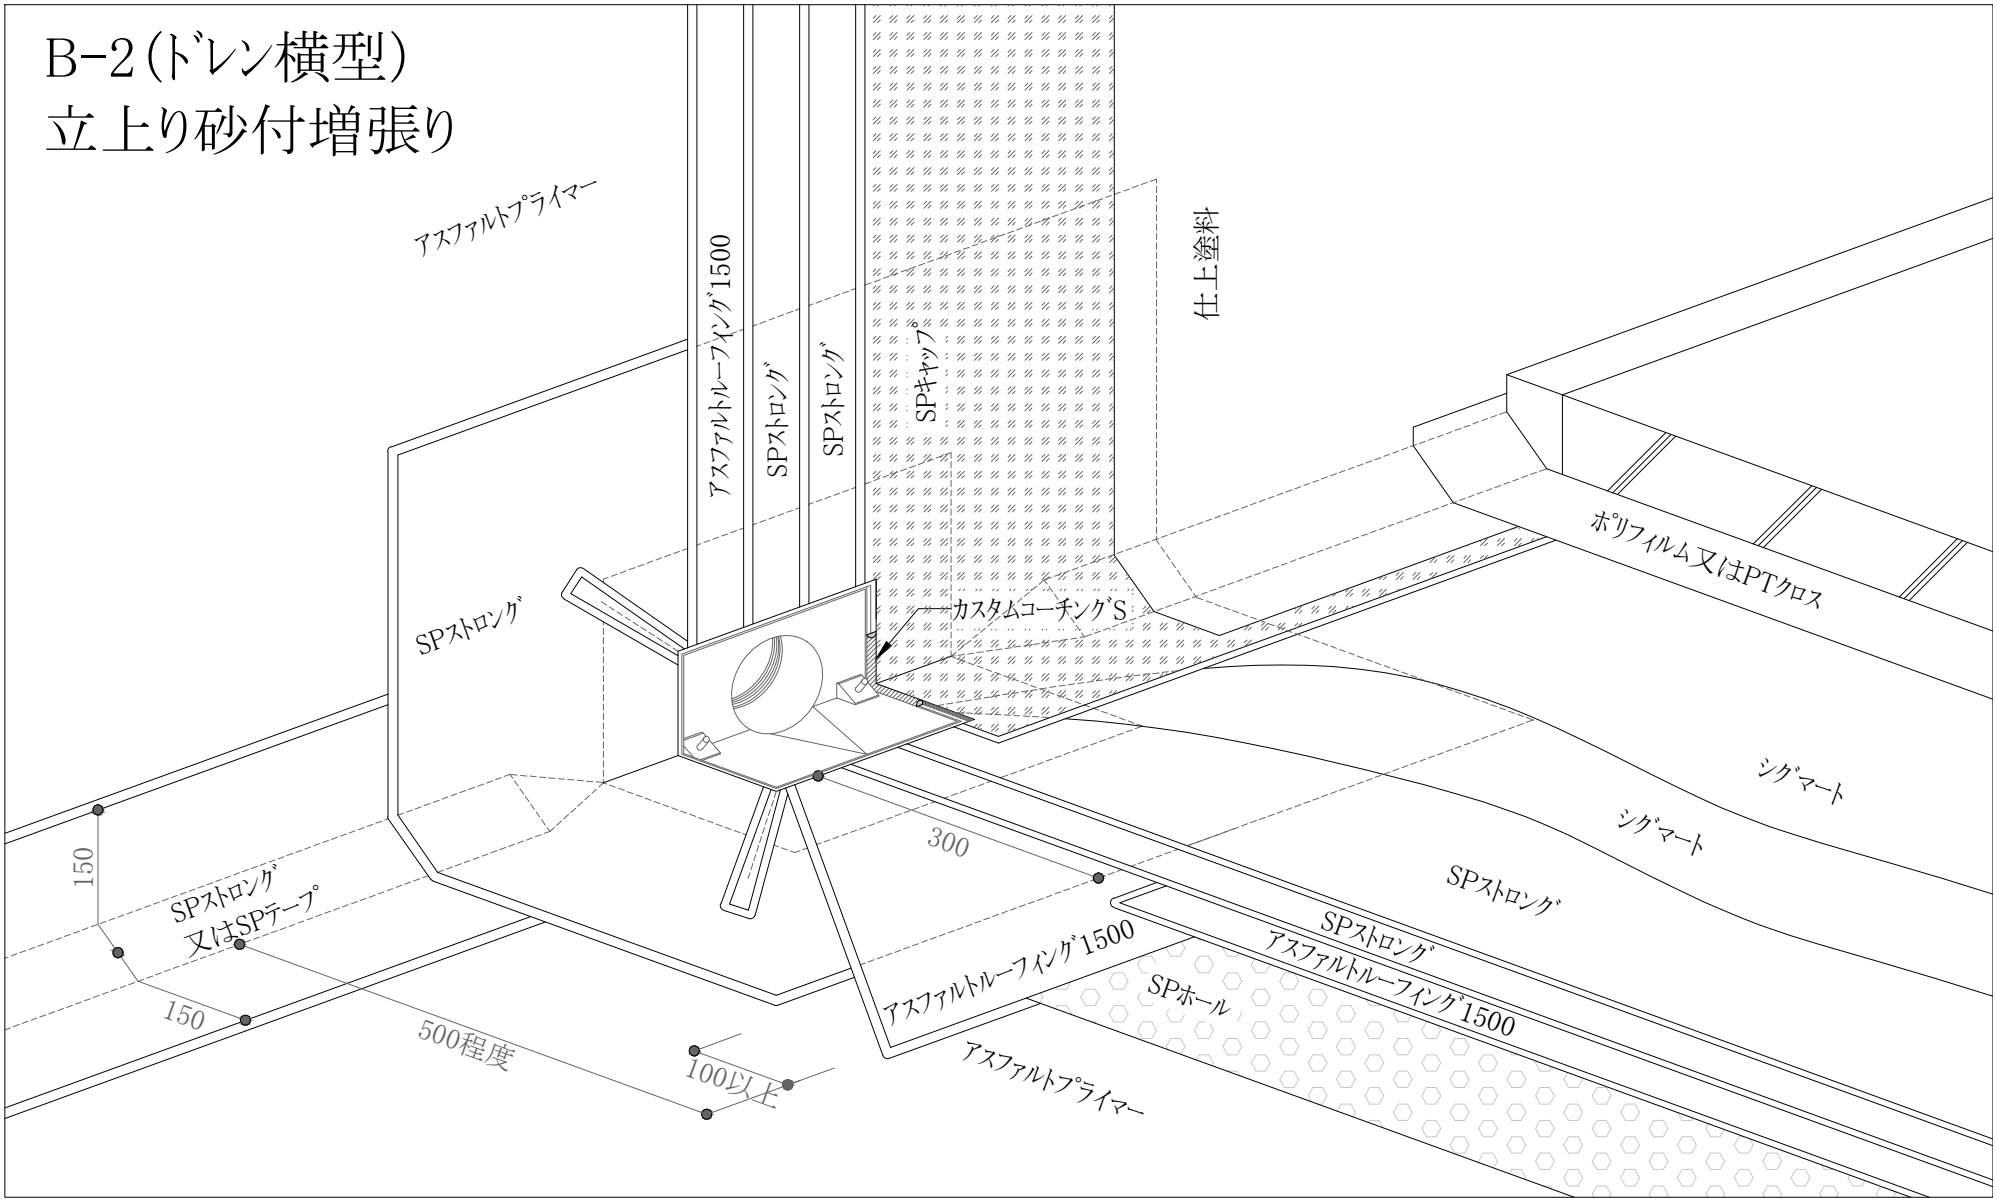B-2(ドレン横型)
立上り砂付増張り