


M4C-3

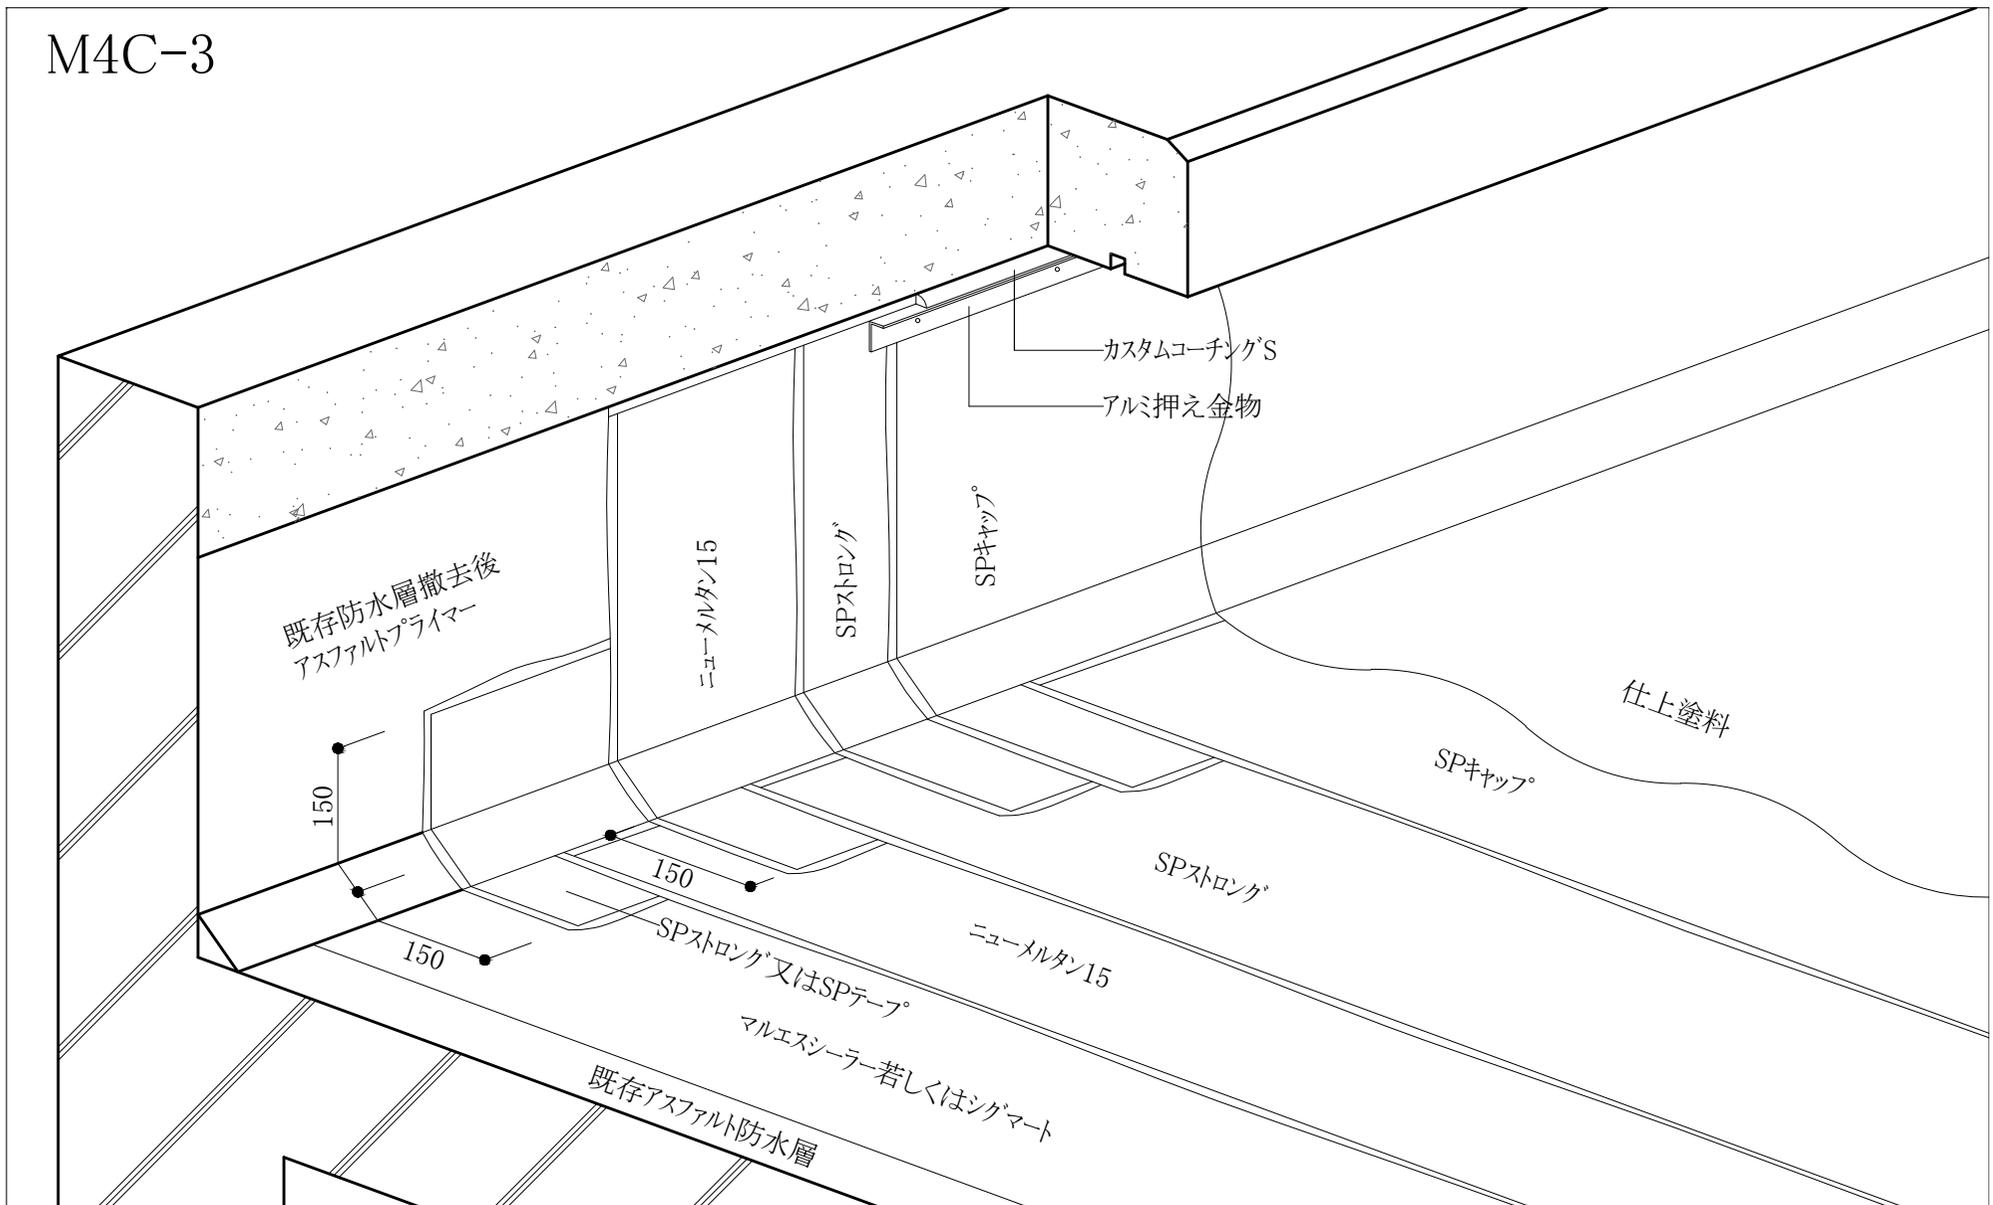

既存防水層撤去後
アスファルトプライマー

ニューメルタン15

SPストロング

SPキャップ

カスタムコーチングS

アルミ押え金物

仕上塗料

SPキャップ

SPストロング

ニューメルタン15

SPストロング又はSPテープ

マルエスシーラー若しくはシグマート

既存アスファルト防水層

150

150

150