FOI-2

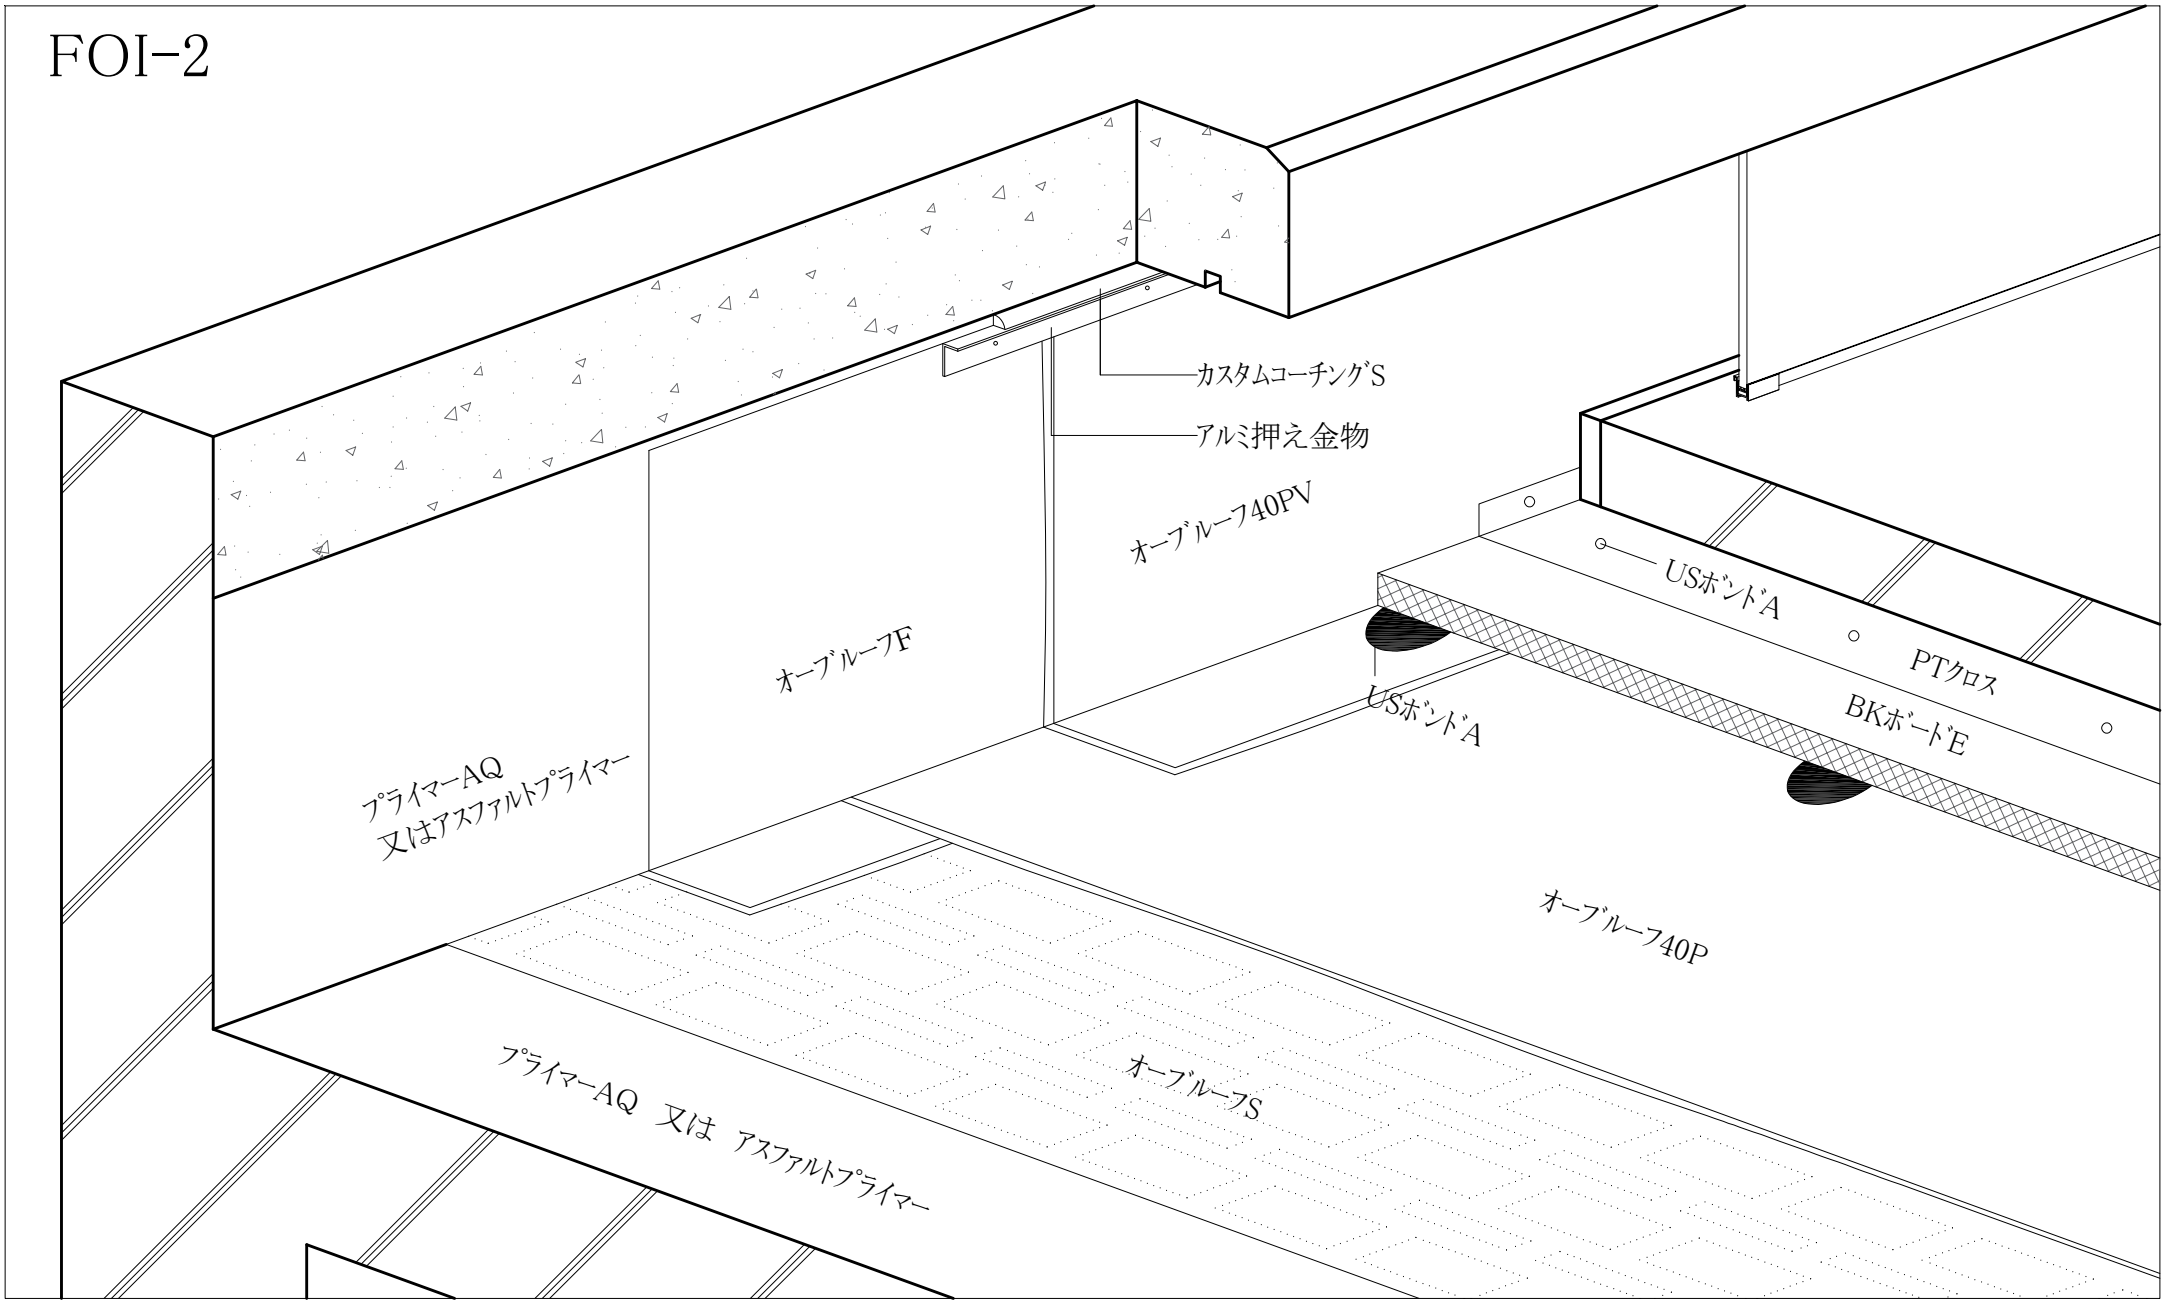
カスタムコーチングS
アルミ押え金物
オーブルーフ40PV
USボンドA
PTクロス
BKボードE
USボンドA
オーブルーフF
プライマーAQ
又はアスファルトプライマー
オーブルーフ40P
オーブルーフS
プライマーAQ 又は アスファルトプライマー