FPI-22(ドレン横型)

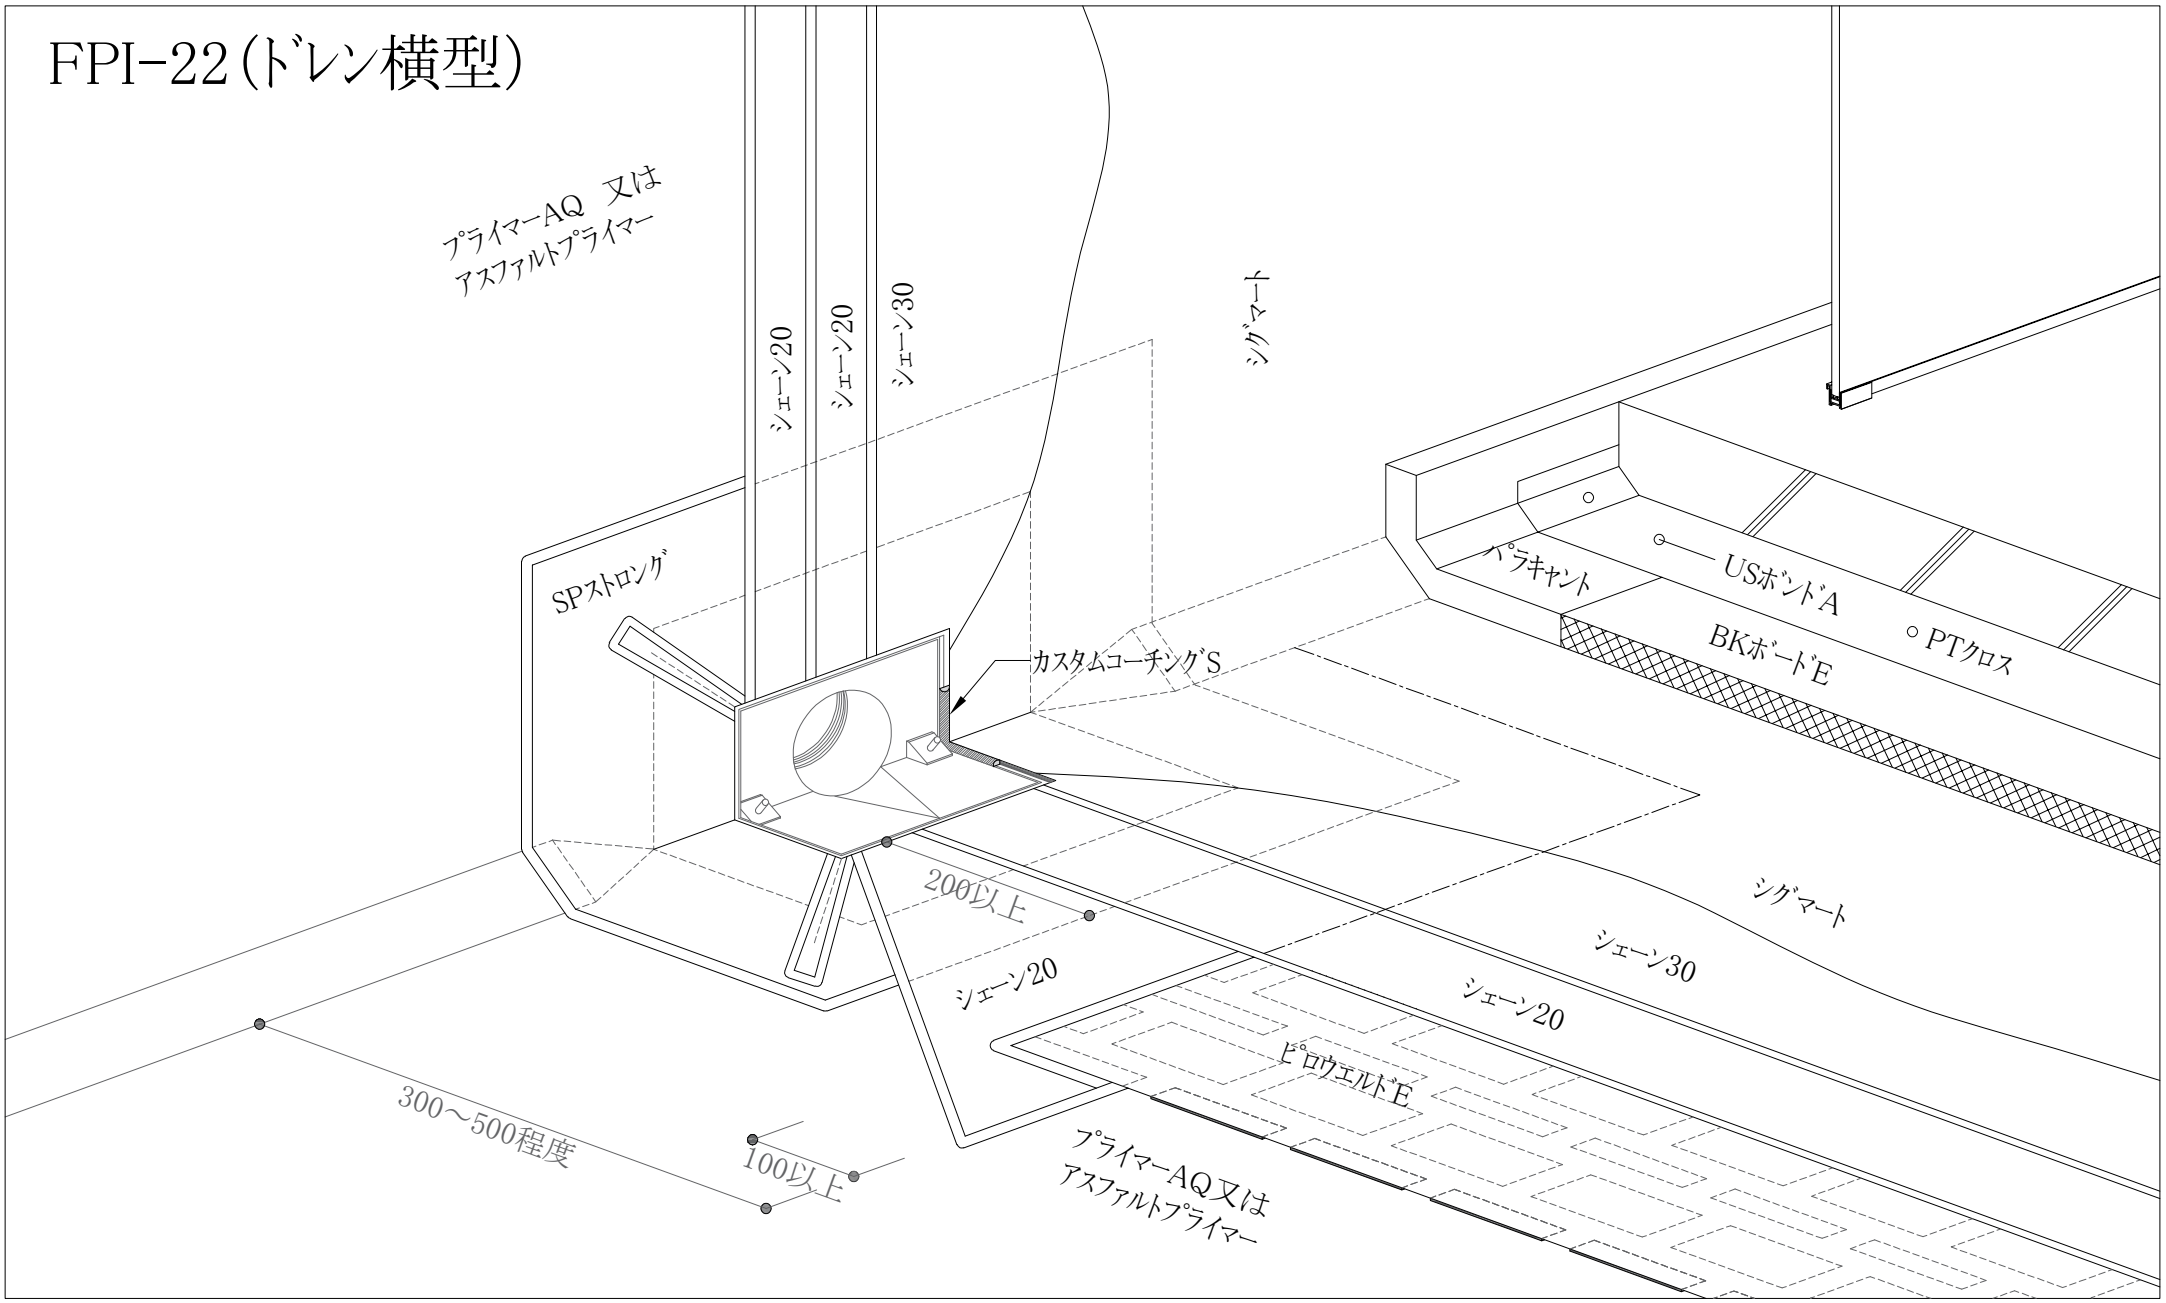
プライマーAQ 又は
アスファルトプライマー
シェーン20
シェーン20
シェーン30
シグマート
SPストロング
カスタムコーチングS
パラキャント
USボンドA
BKボードE
PTクロス
200以上
シェーン20
シグマート
シェーン30
シェーン20
ピロウエルドE
300～500程度
100以上
プライマーAQ又は
アスファルトプライマー