


# FPI-3

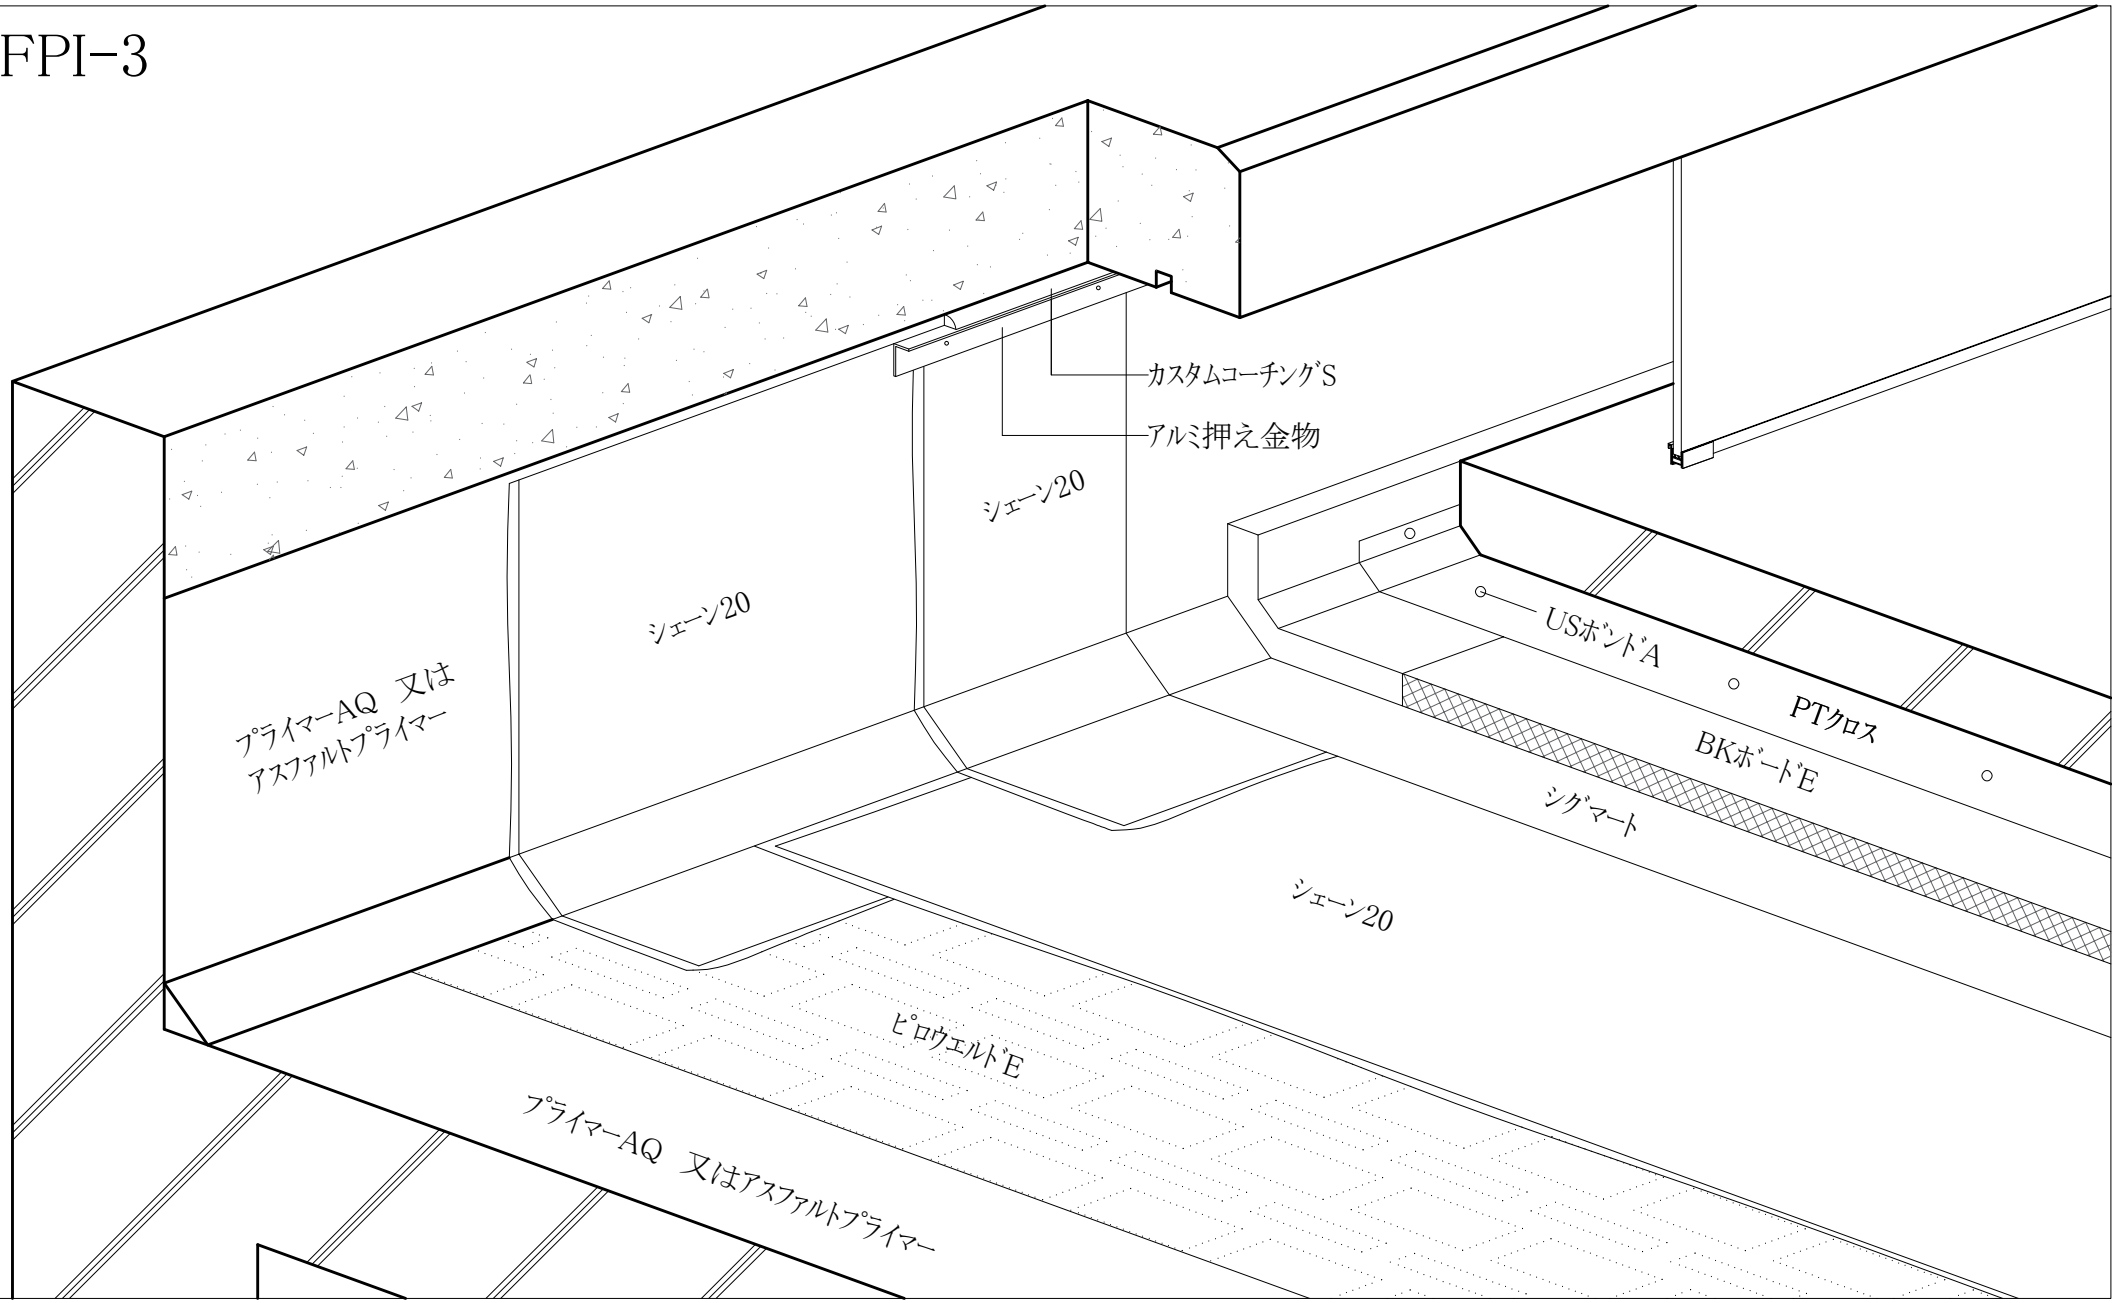

カスタムコーチングS

アルミ押え金物

シエーン20

シエーン20

プライマー-AQ 又は  
アスファルトプライマー

USボンドA

PTクロス

BKボードE

シグマート

シエーン20

ピロウエルトE

プライマー-AQ 又はアスファルトプライマー