PFP-1(ﾄﾞﾚﾝ横型)

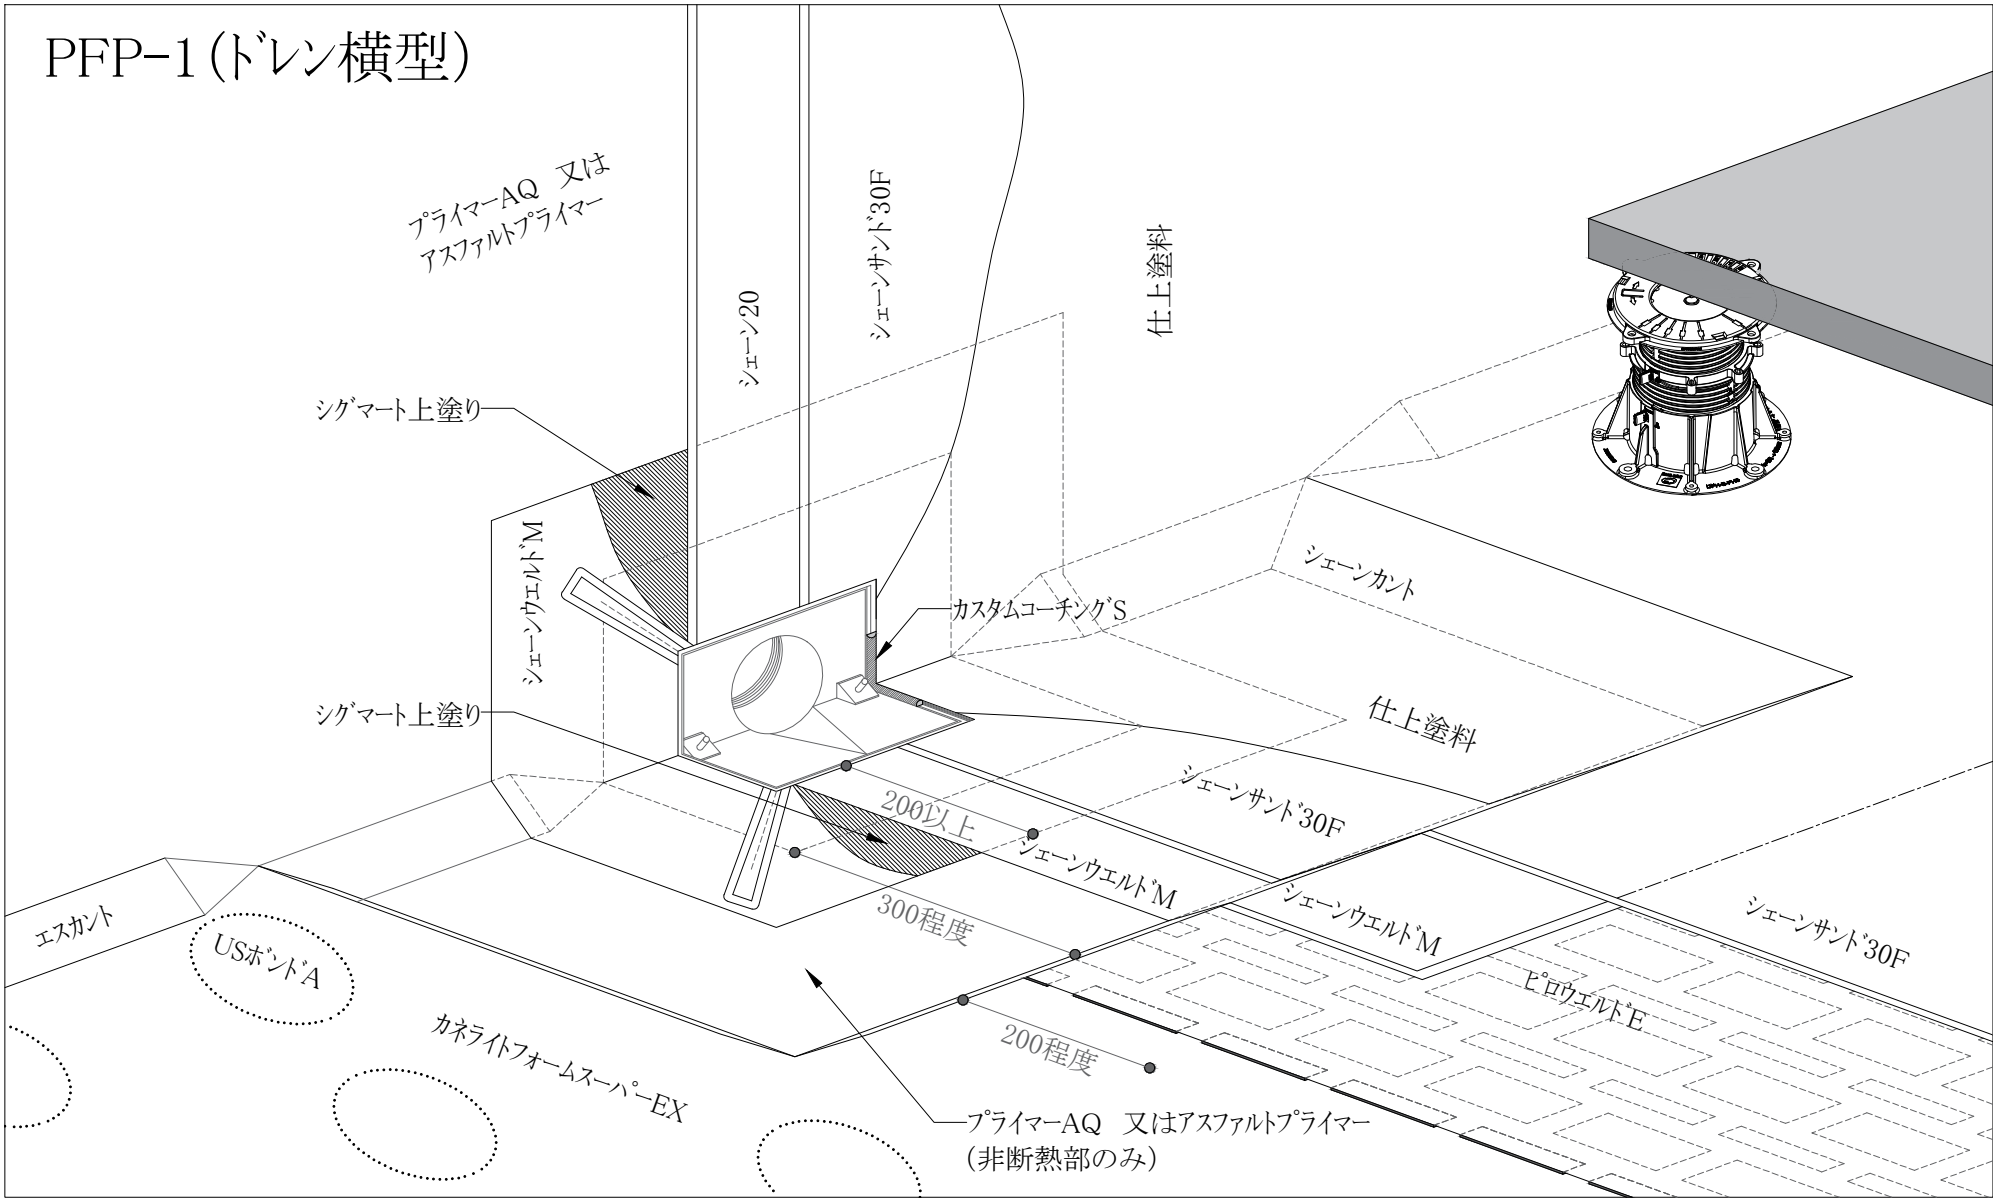
プライマーAQ 又は
アスファルトプライマー
シェーン20
シェーンサンド30F
仕上塗料
シグマート上塗り
シェーンウエルドM
カスタムコーチングS
シェーンカント
仕上塗料
シグマート上塗り
200以上
シェーンウエルドM
シェーンサンド30F
300程度
エスカント
USボンドA
シェーンウエルドM
シェーンサンド30F
ピロウエルドE
200程度
カネライトフォームスーパーEX
プライマーAQ 又はアスファルトプライマー
(非断熱部のみ)