SPI-2（ドレン横型）

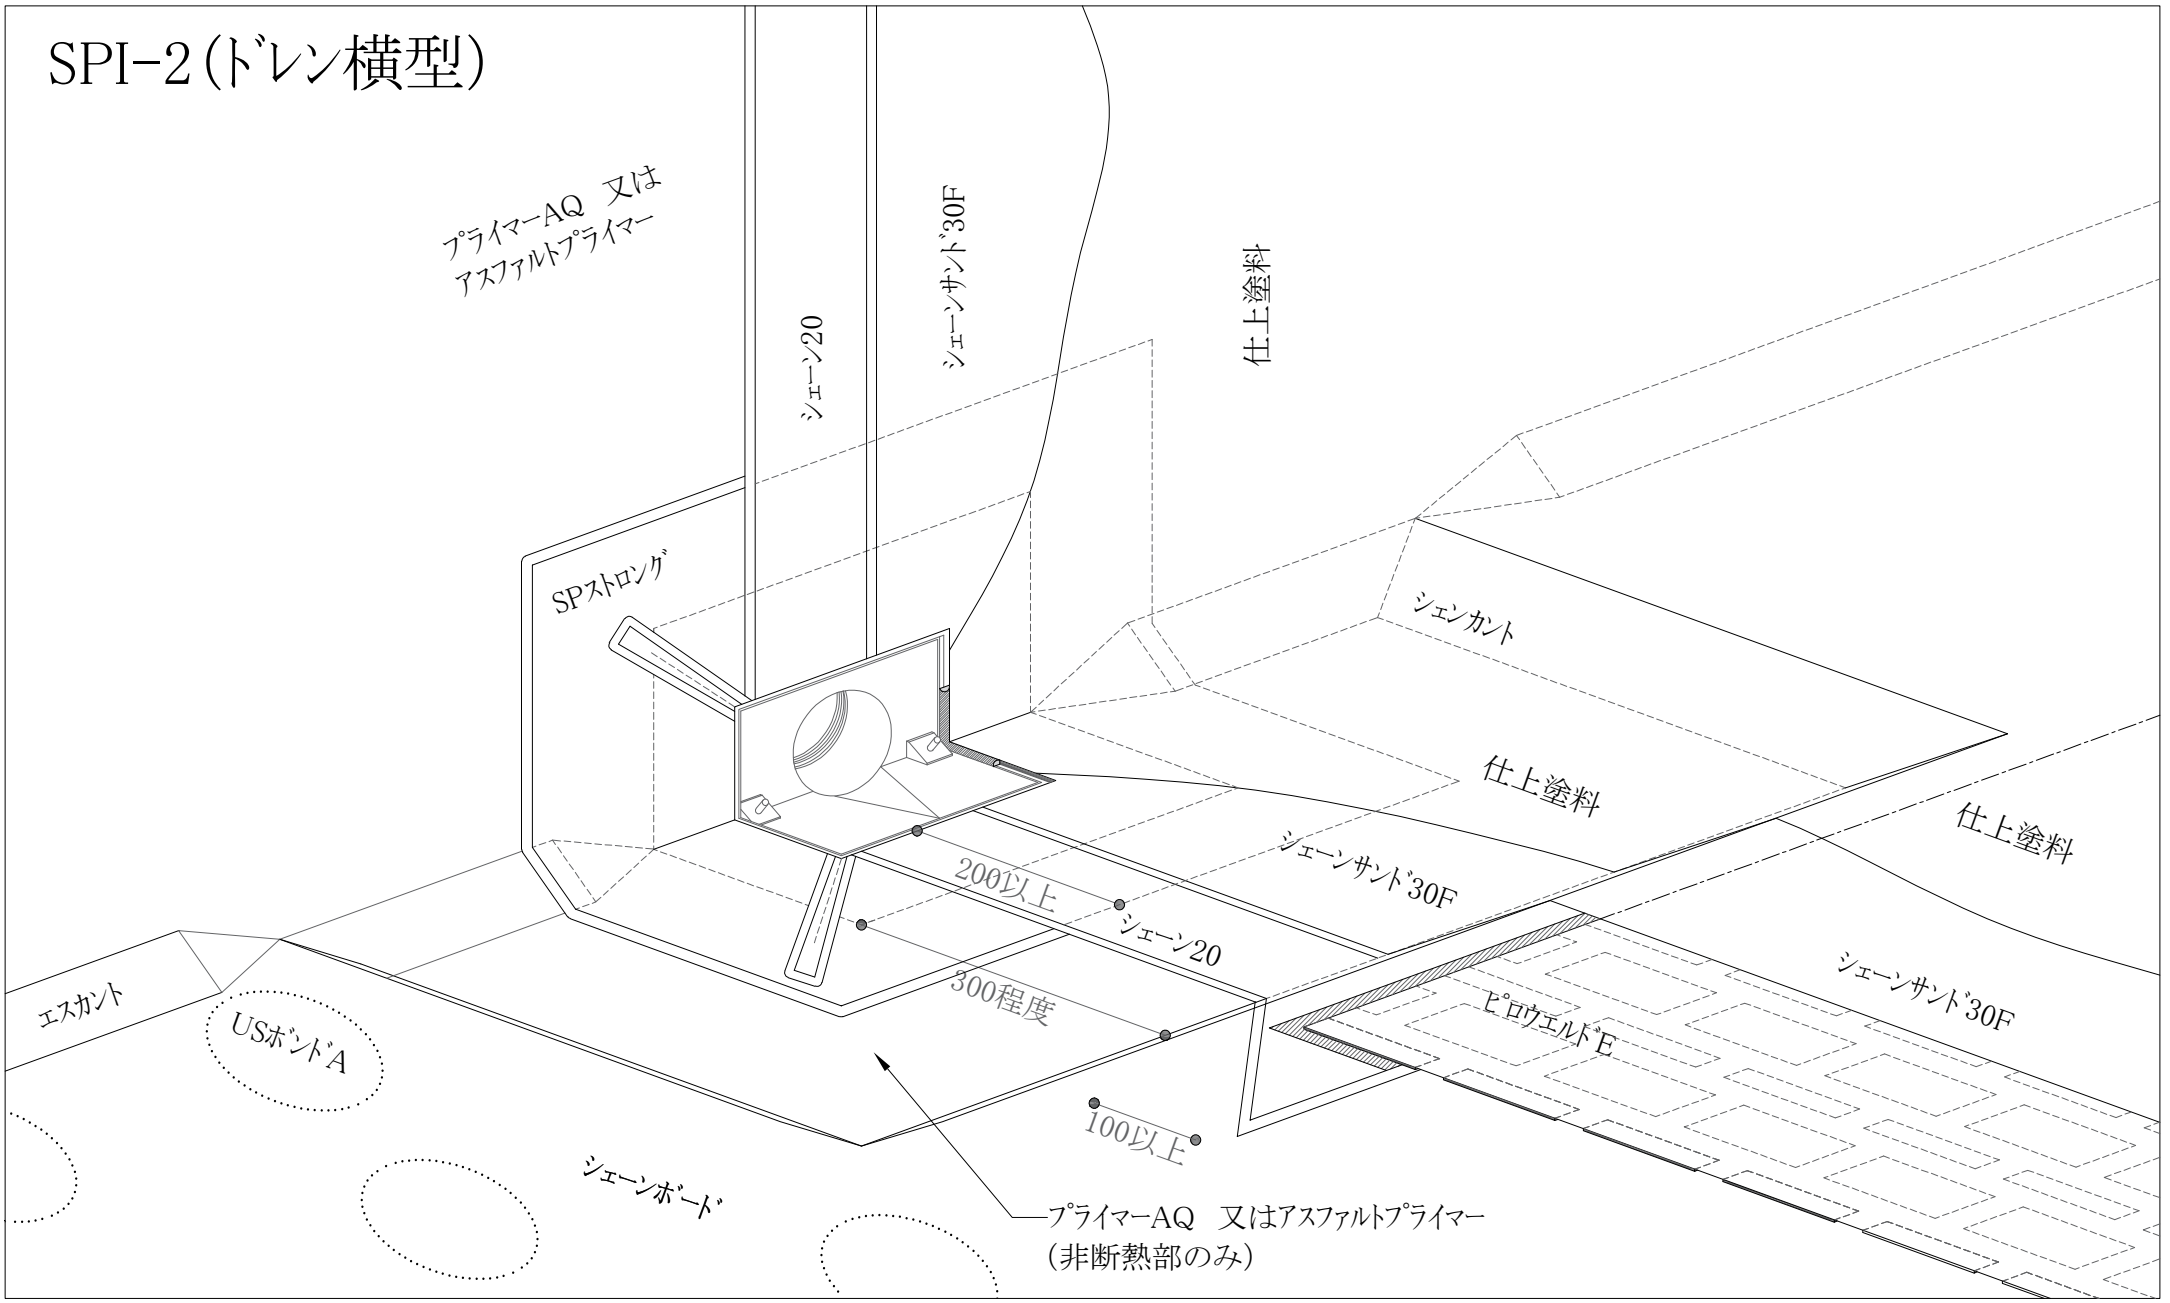
プライマーAQ 又は
アスファルトプライマー
シェーン20
シェーンサンド30F
仕上塗料
SPストロング
シェンカント
仕上塗料
仕上塗料
200以上
シェーン20
シェーンサンド30F
300程度
エスカント
USボンドA
ピロウエルドE
シェーンサンド30F
100以上
シェーンボード
プライマーAQ 又はアスファルトプライマー
（非断熱部のみ）