STM-1（配管回り）

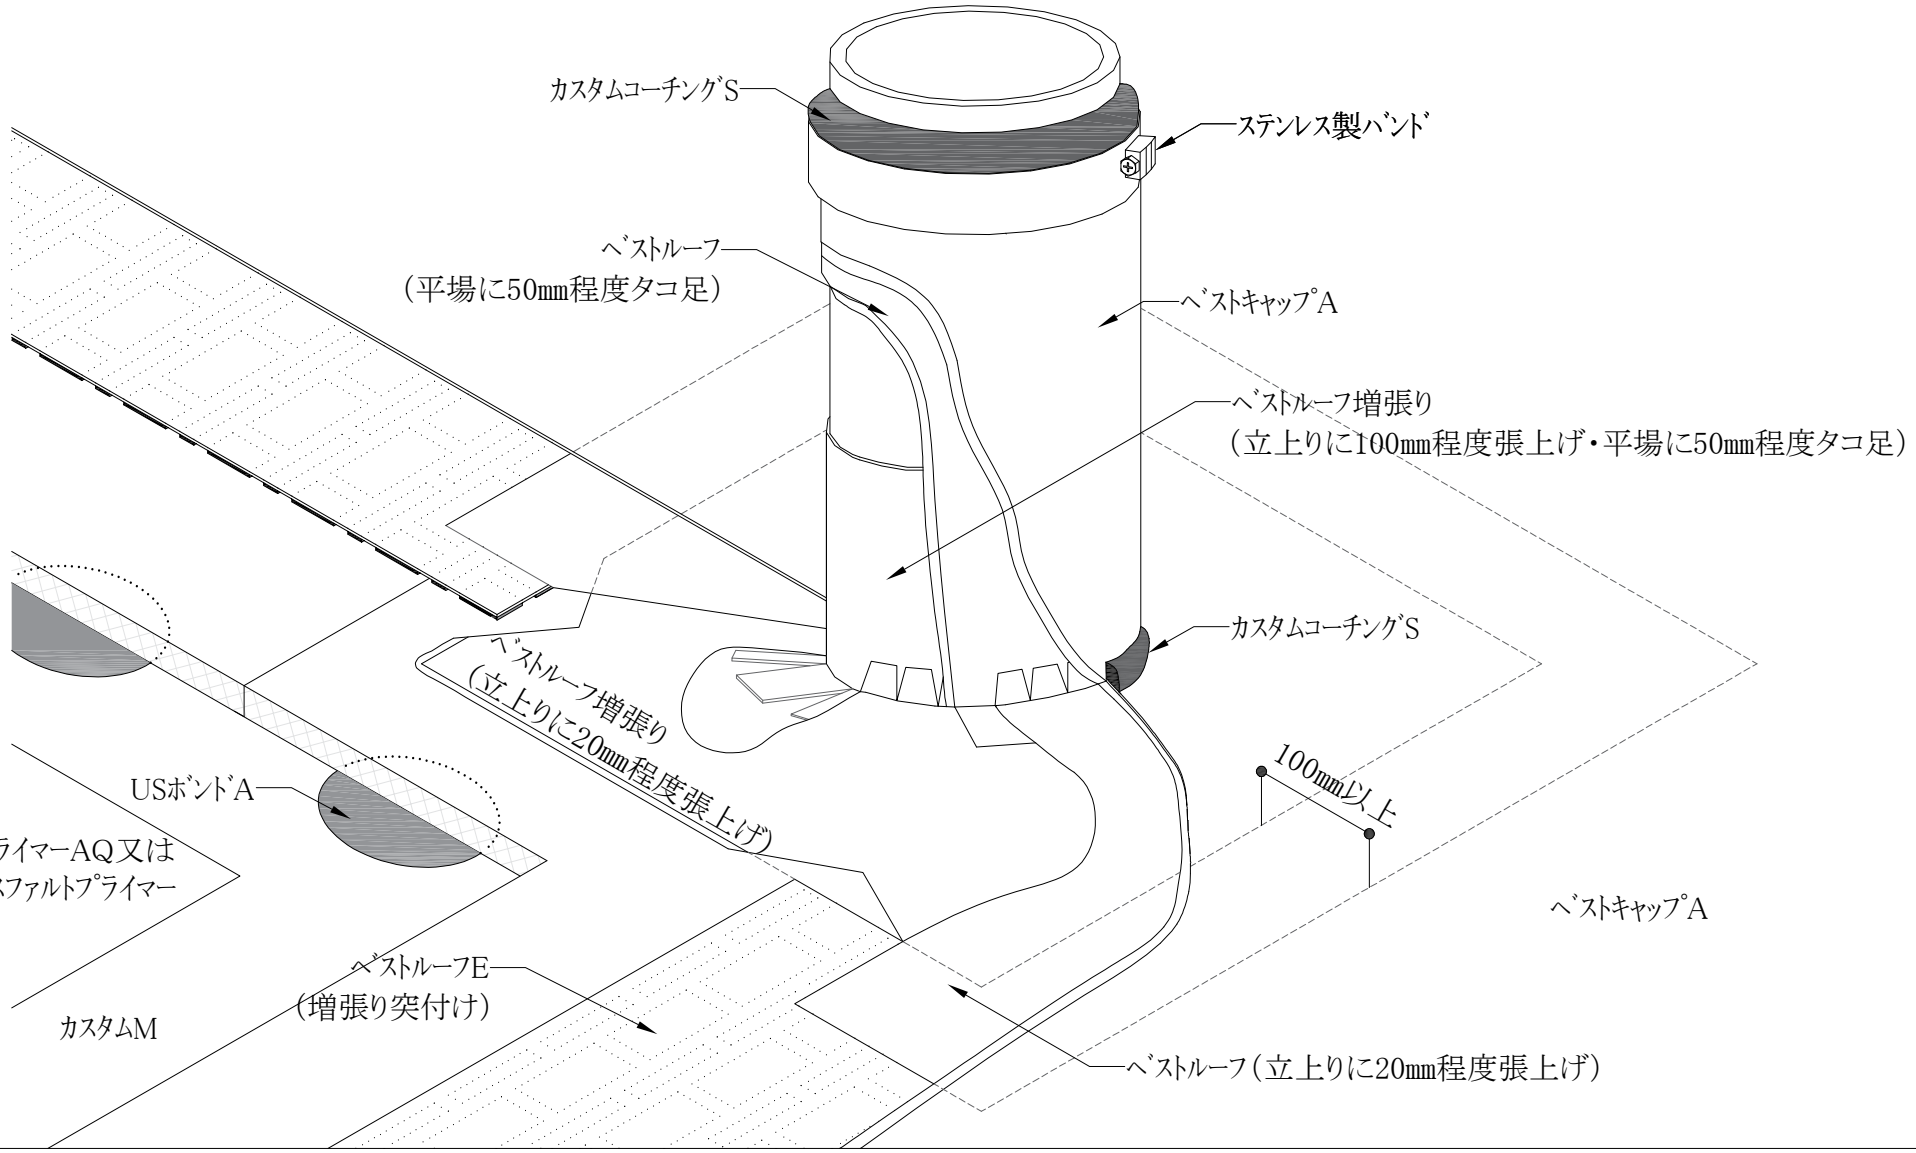
カスタムコーチングS
ステンレス製バンド
ベストルーフ
（平場に50㎜程度タコ足）
ベストキャップA
ベストルーフ増張り
（立上りに100㎜程度張上げ・平場に50㎜程度タコ足）
カスタムコーチングS
ベストルーフ増張り
（立上りに20㎜程度張上げ）
100㎜以上
USボンドA
プライマーAQ又は
アスファルトプライマー
ベストキャップA
ベストルーフE
（増張り突付け）
カスタムM
ベストルーフ（立上りに20㎜程度張上げ）