A-2

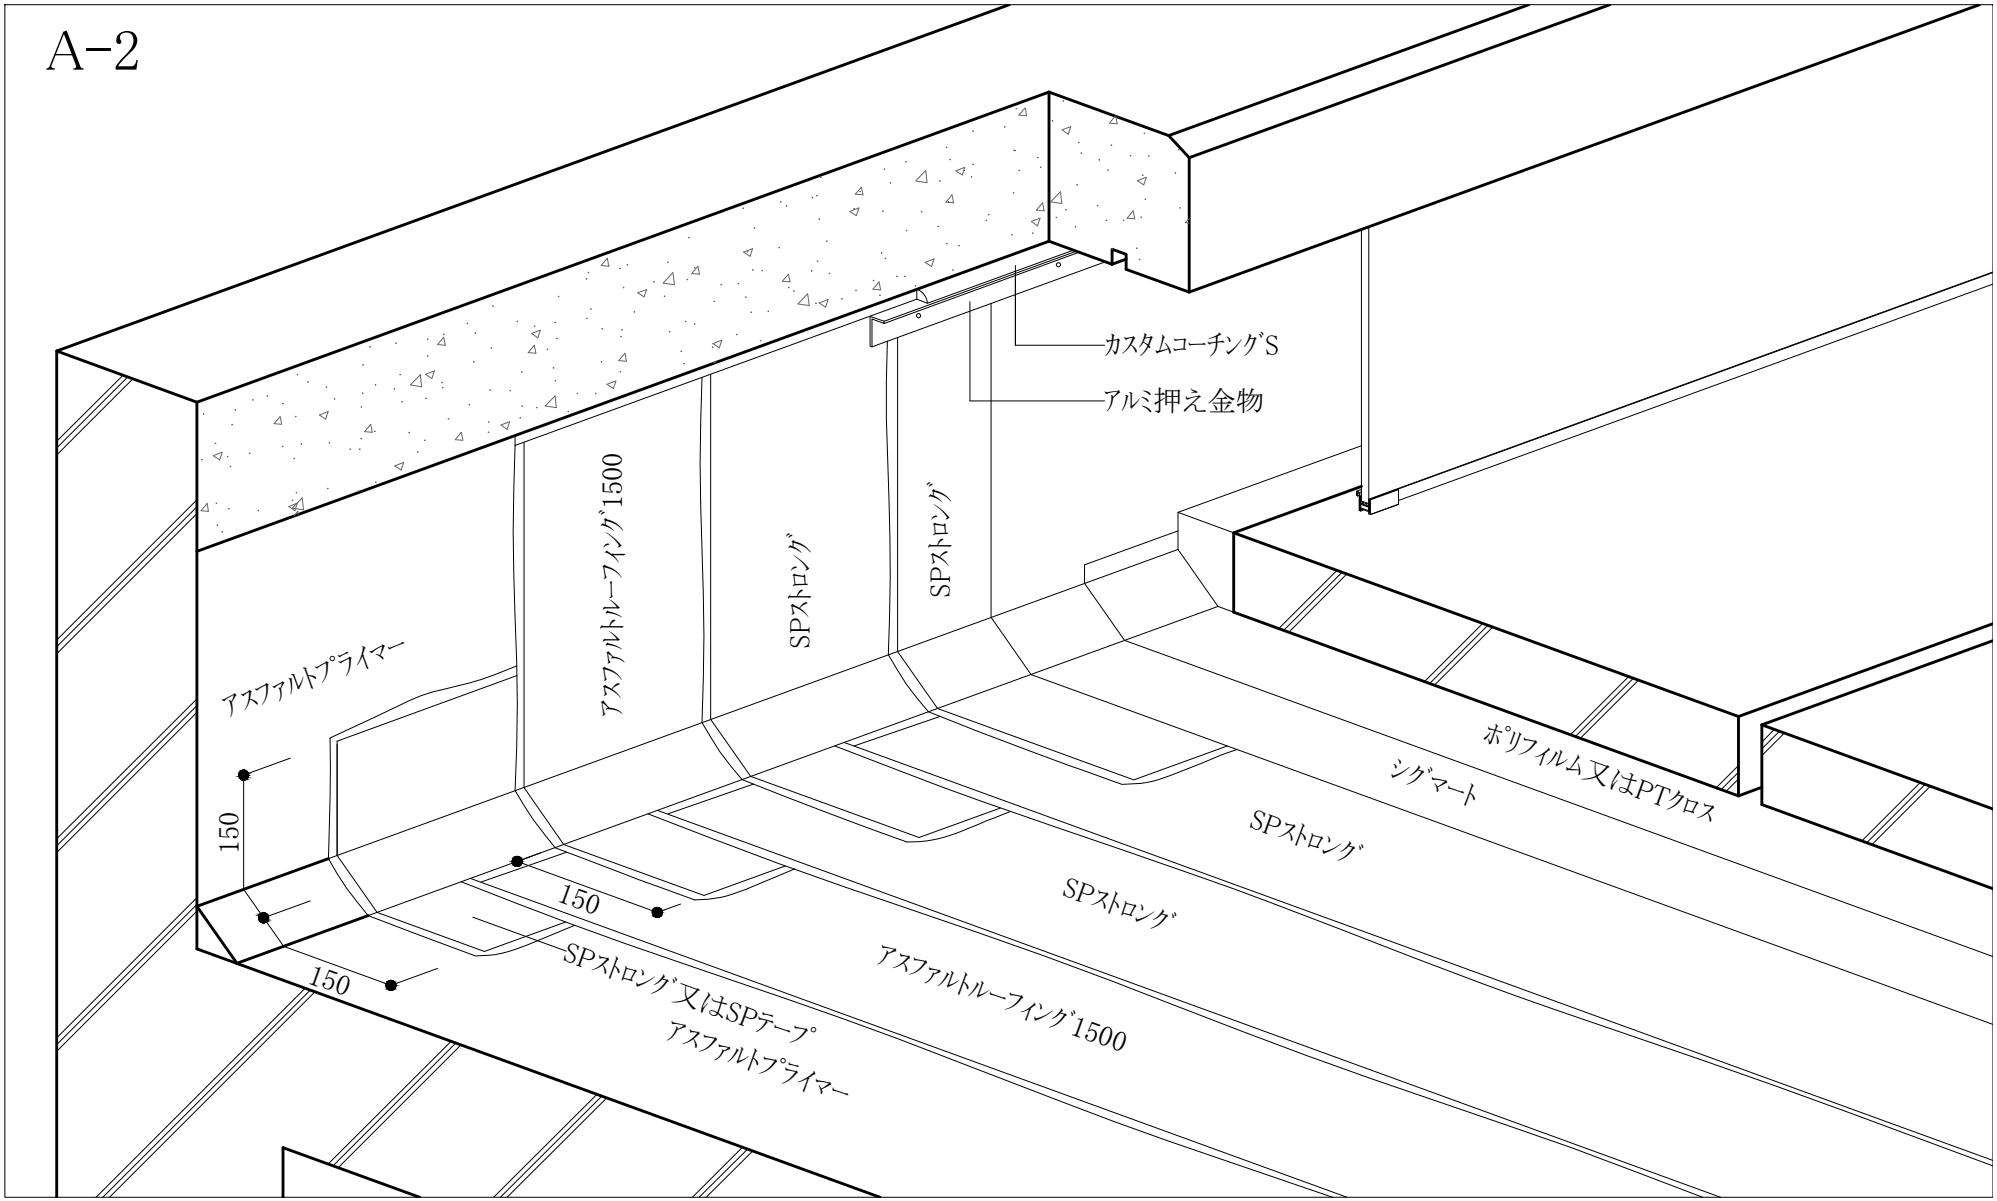
カスタムコーチングS
アルミ押え金物
アスファルトルーフィング1500
SPストロング
SPストロング
アスファルトプライマー
ポリフィルム又はPTクロス
シグマート
SPストロング
SPストロング
アスファルトルーフィング1500
SPストロング又はSPテープ
アスファルトプライマー
150
150
150