



# AS-J3(配管回り)

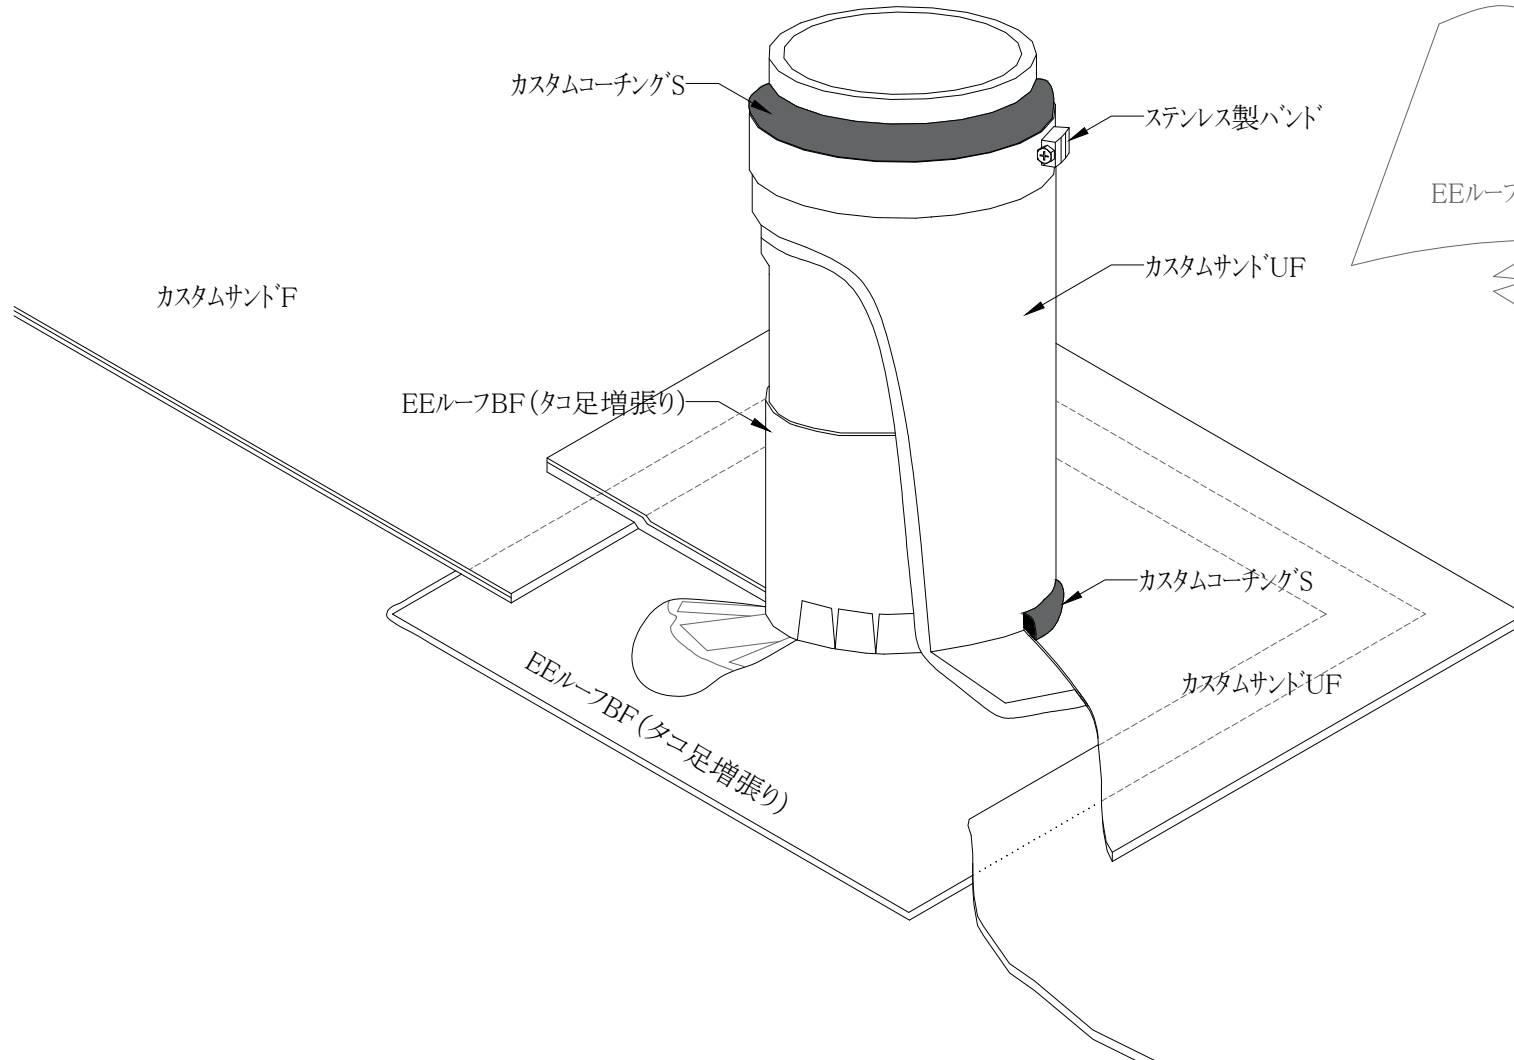

## 増張り詳細図

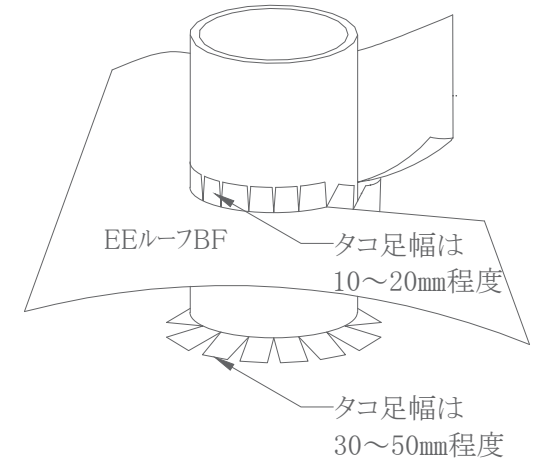

カスタムサントF