



ASI-T1 (配管回り)

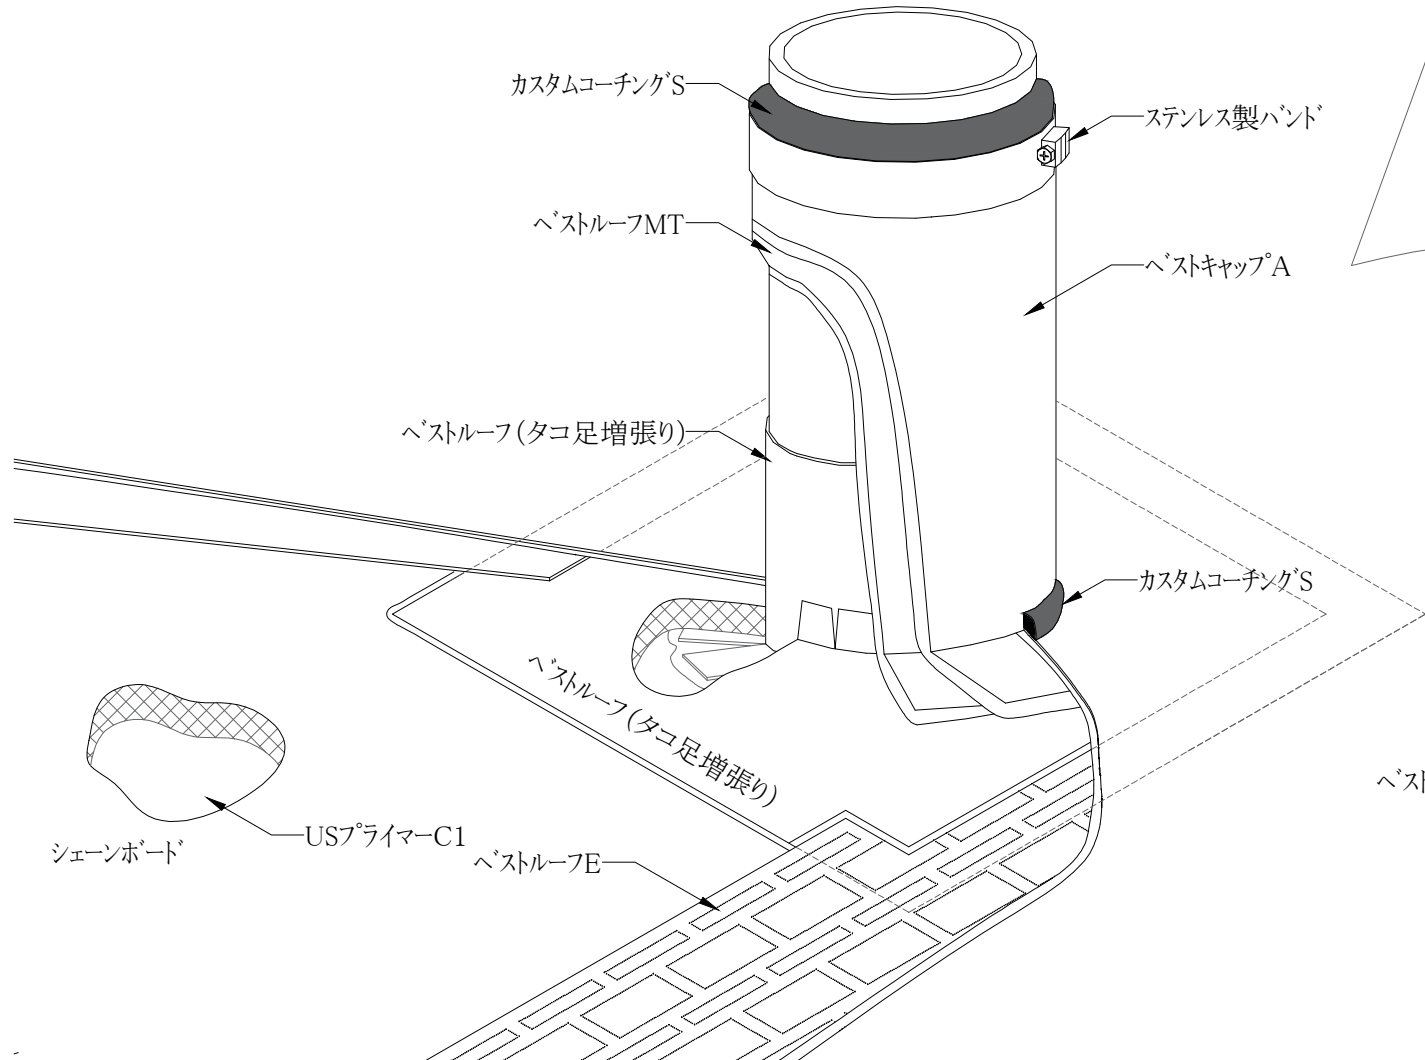

増張り詳細図

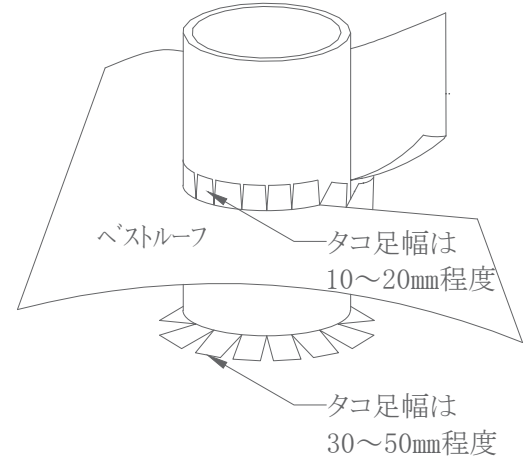

ベストキャップA