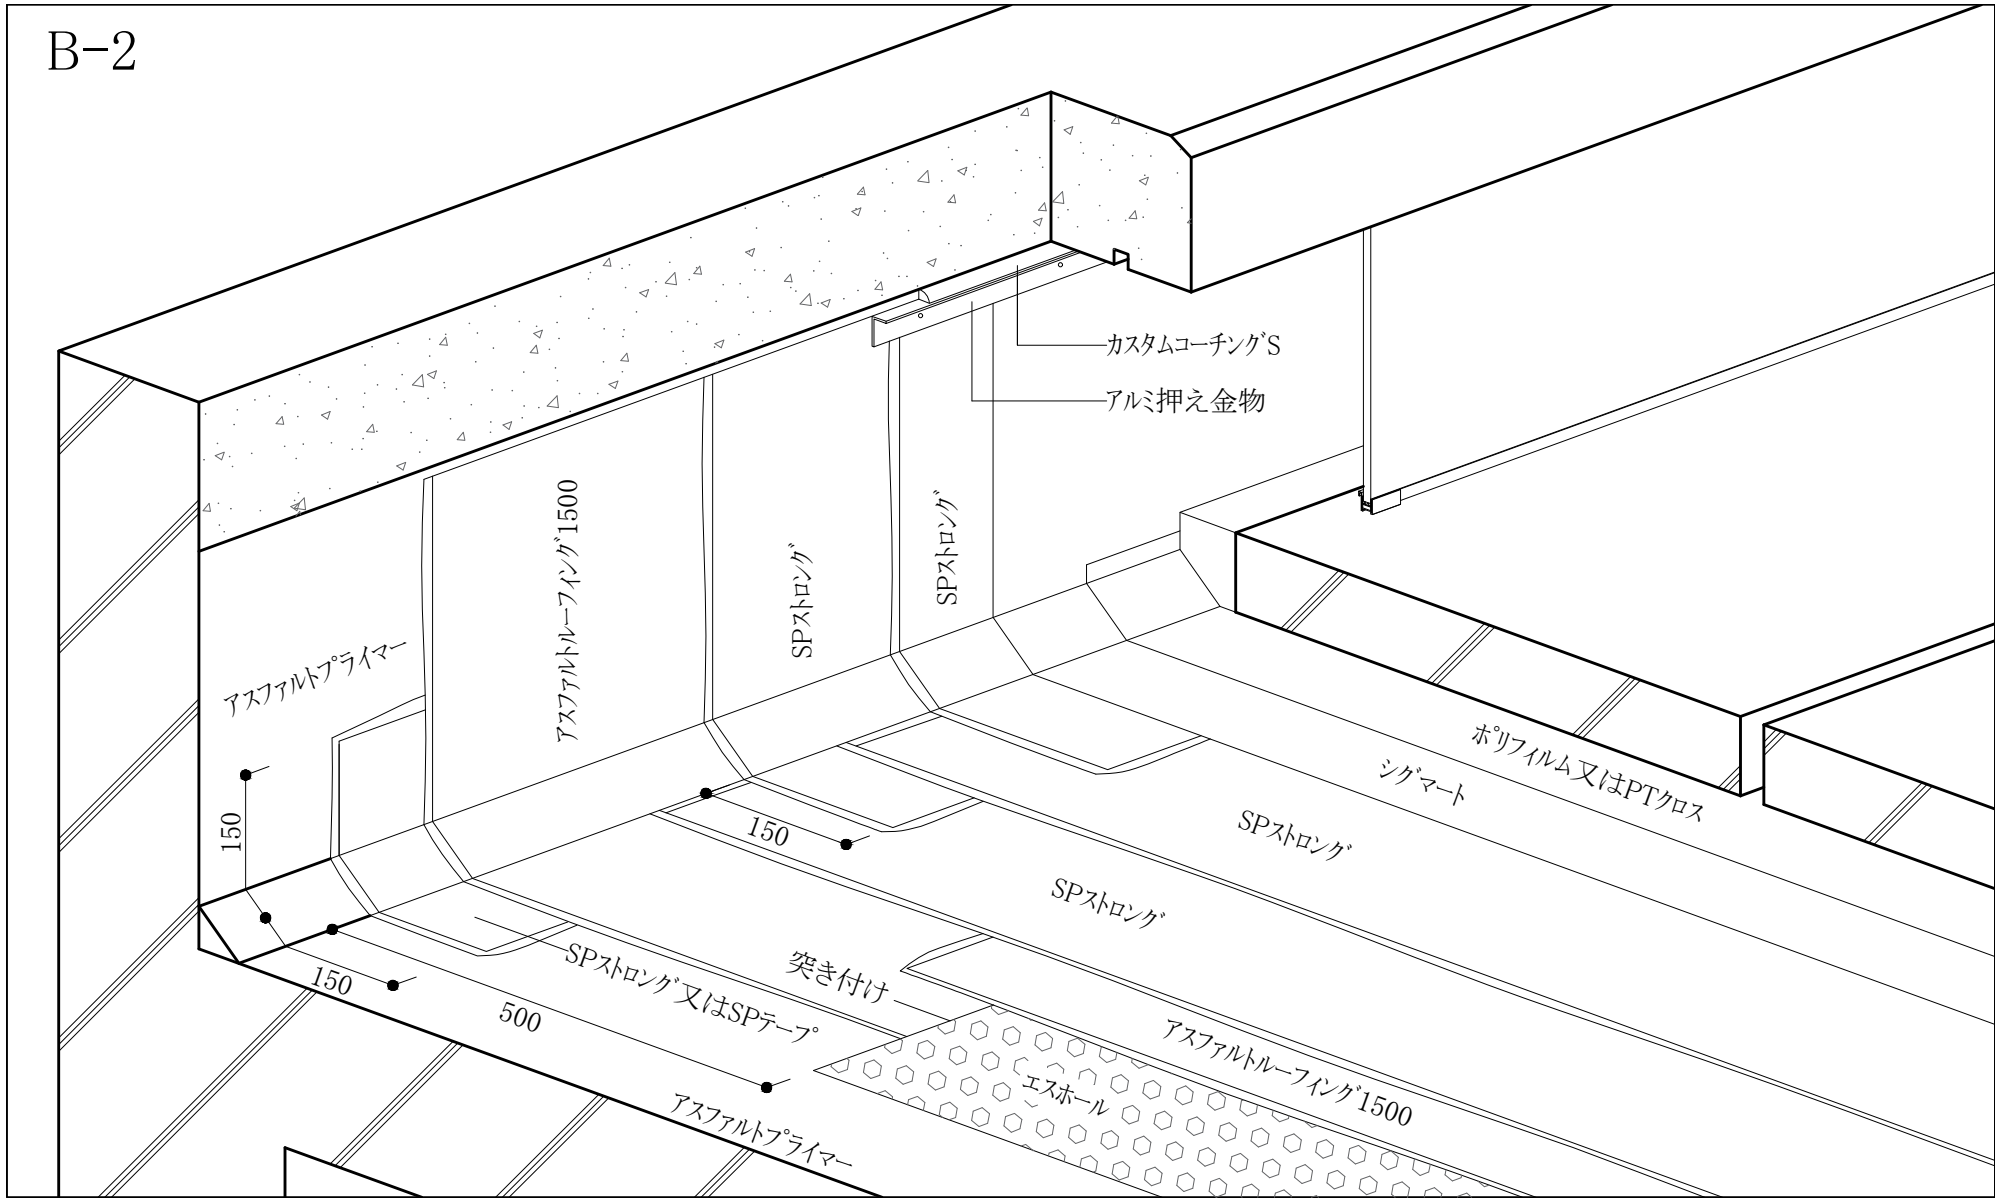
B-2
カスタムコーチングS
アルミ押え金物
アスファルトプライマー
アスファルトルーフィング1500
SPストロング
SPストロング
150
150
150
500
SPストロング又はSPテープ
突き付け
エスホール
アスファルトルーフィング1500
アスファルトプライマー
SPストロング
SPストロング
シグマート
ポリフィルム又はPTクロス