# B-2

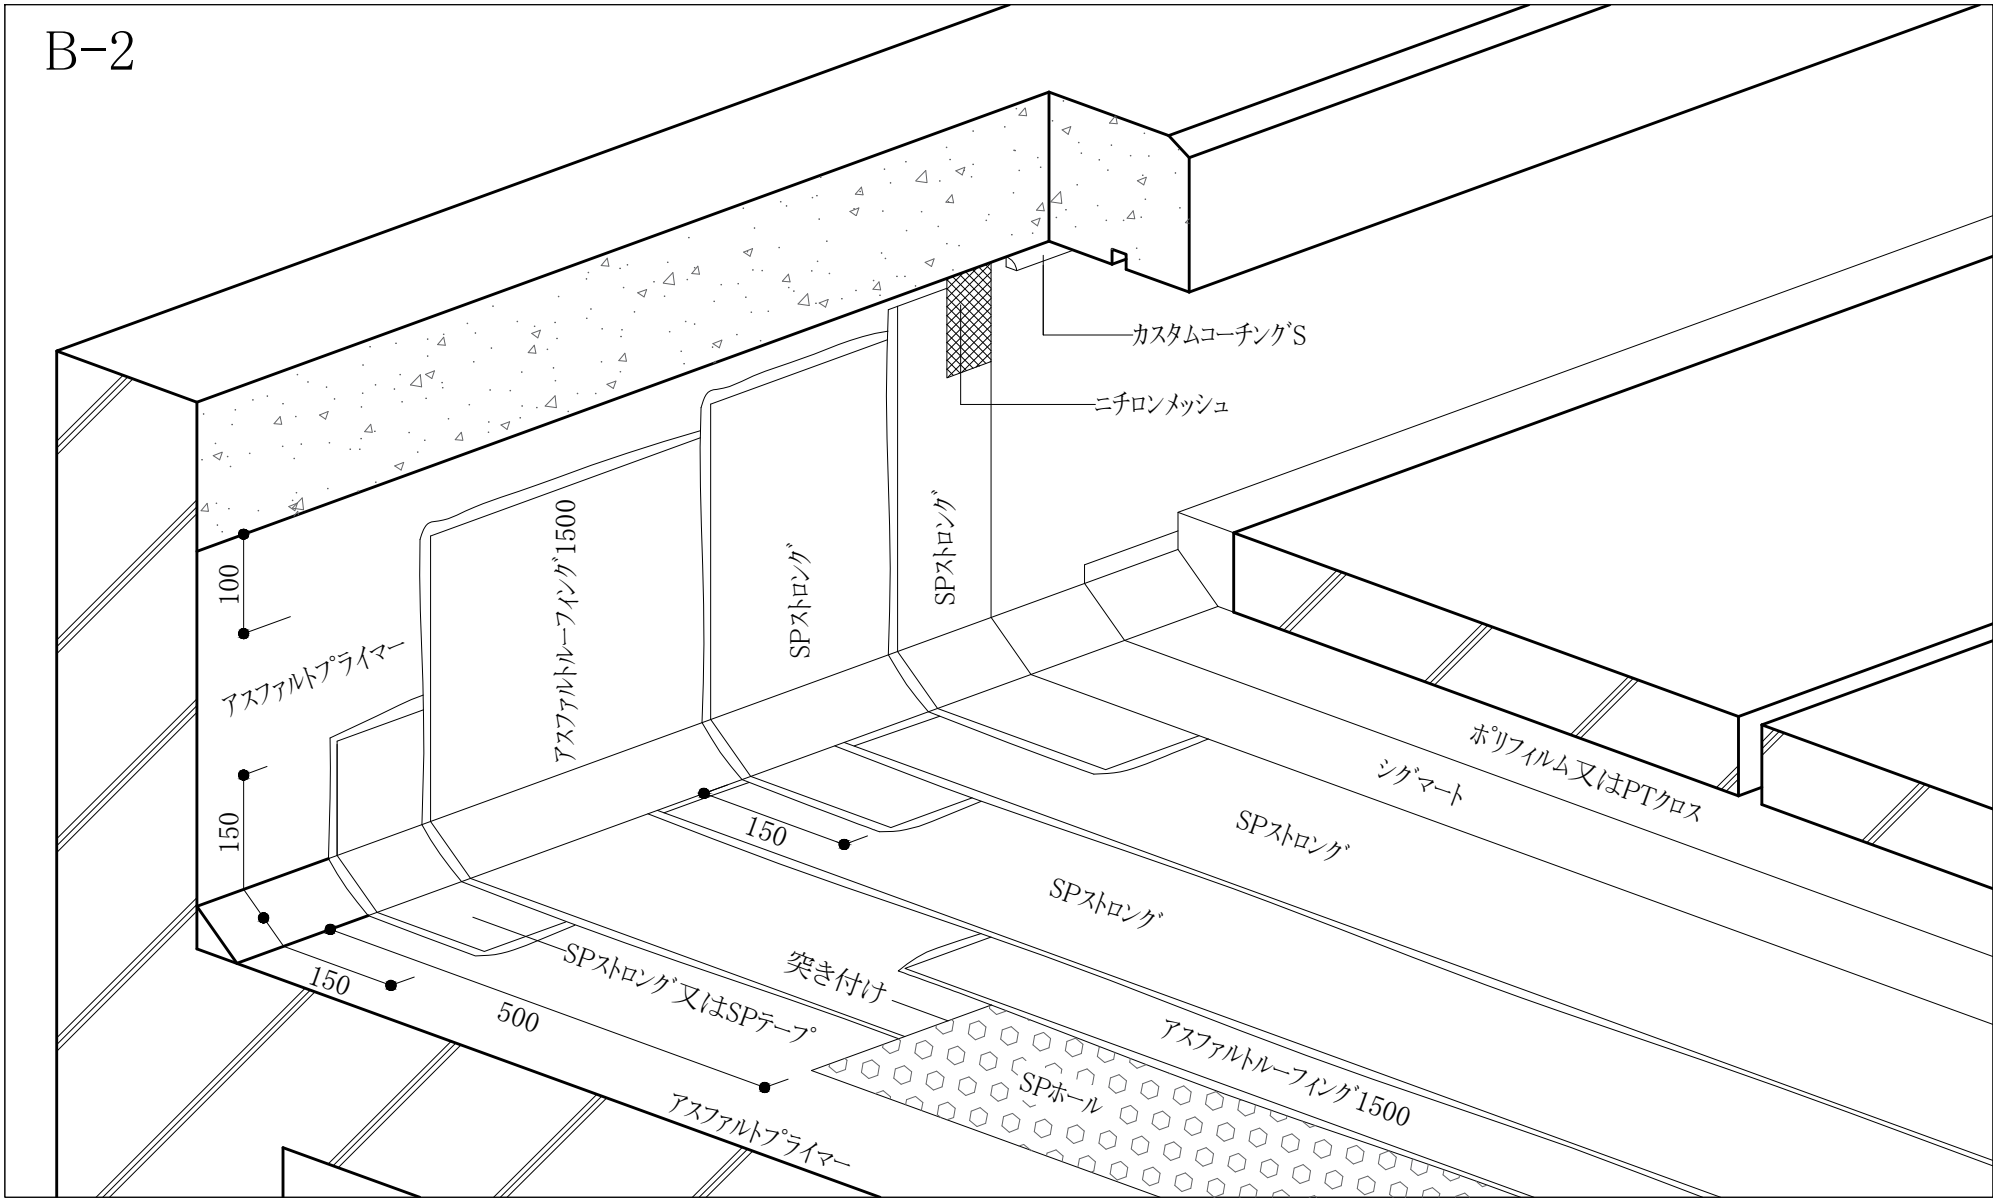
カスタムコーチングS
ニチロンメッシュ
100
アスファルトプライマー
アスファルトルーフィング1500
SPストロング
SPストロング
150
150
150
500
SPストロング又はSPテープ
突き付け
SPホール
アスファルトルーフィング1500
アスファルトプライマー
SPストロング
SPストロング
シグマート
ポリフィルム又はPTクロス