B-2立上り砂付増張り

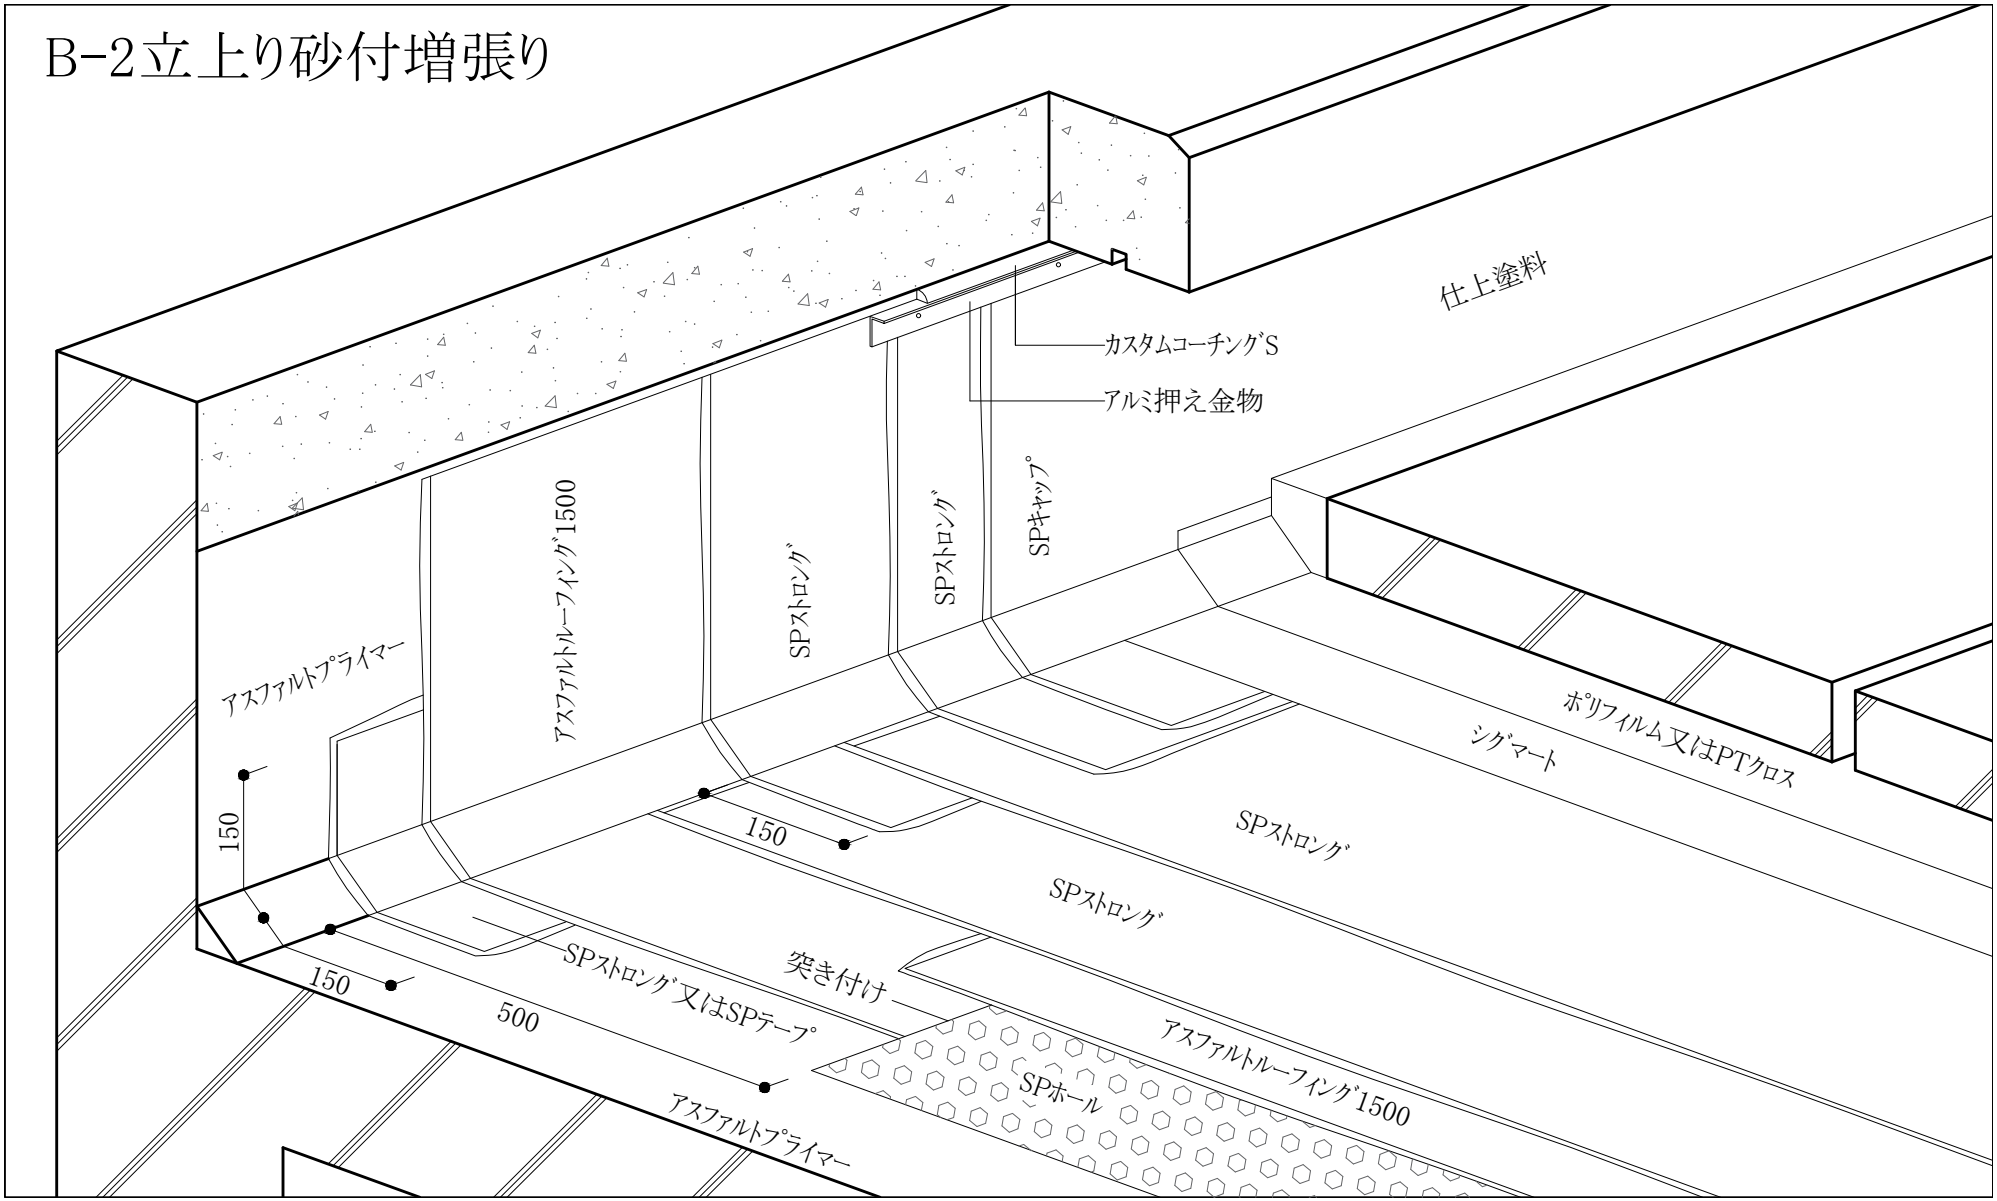
仕上塗料
カスタムコーチングS
アルミ押え金物
SPキャップ
SPストロング
SPストロング
アスファルトルーフィング1500
アスファルトプライマー
ポリフィルム又はPTクロス
シグマート
SPストロング
SPストロング
150
150
150
500
突き付け
SPストロング又はSPテープ
アスファルトルーフィング1500
SPホール
アスファルトプライマー