BI-2

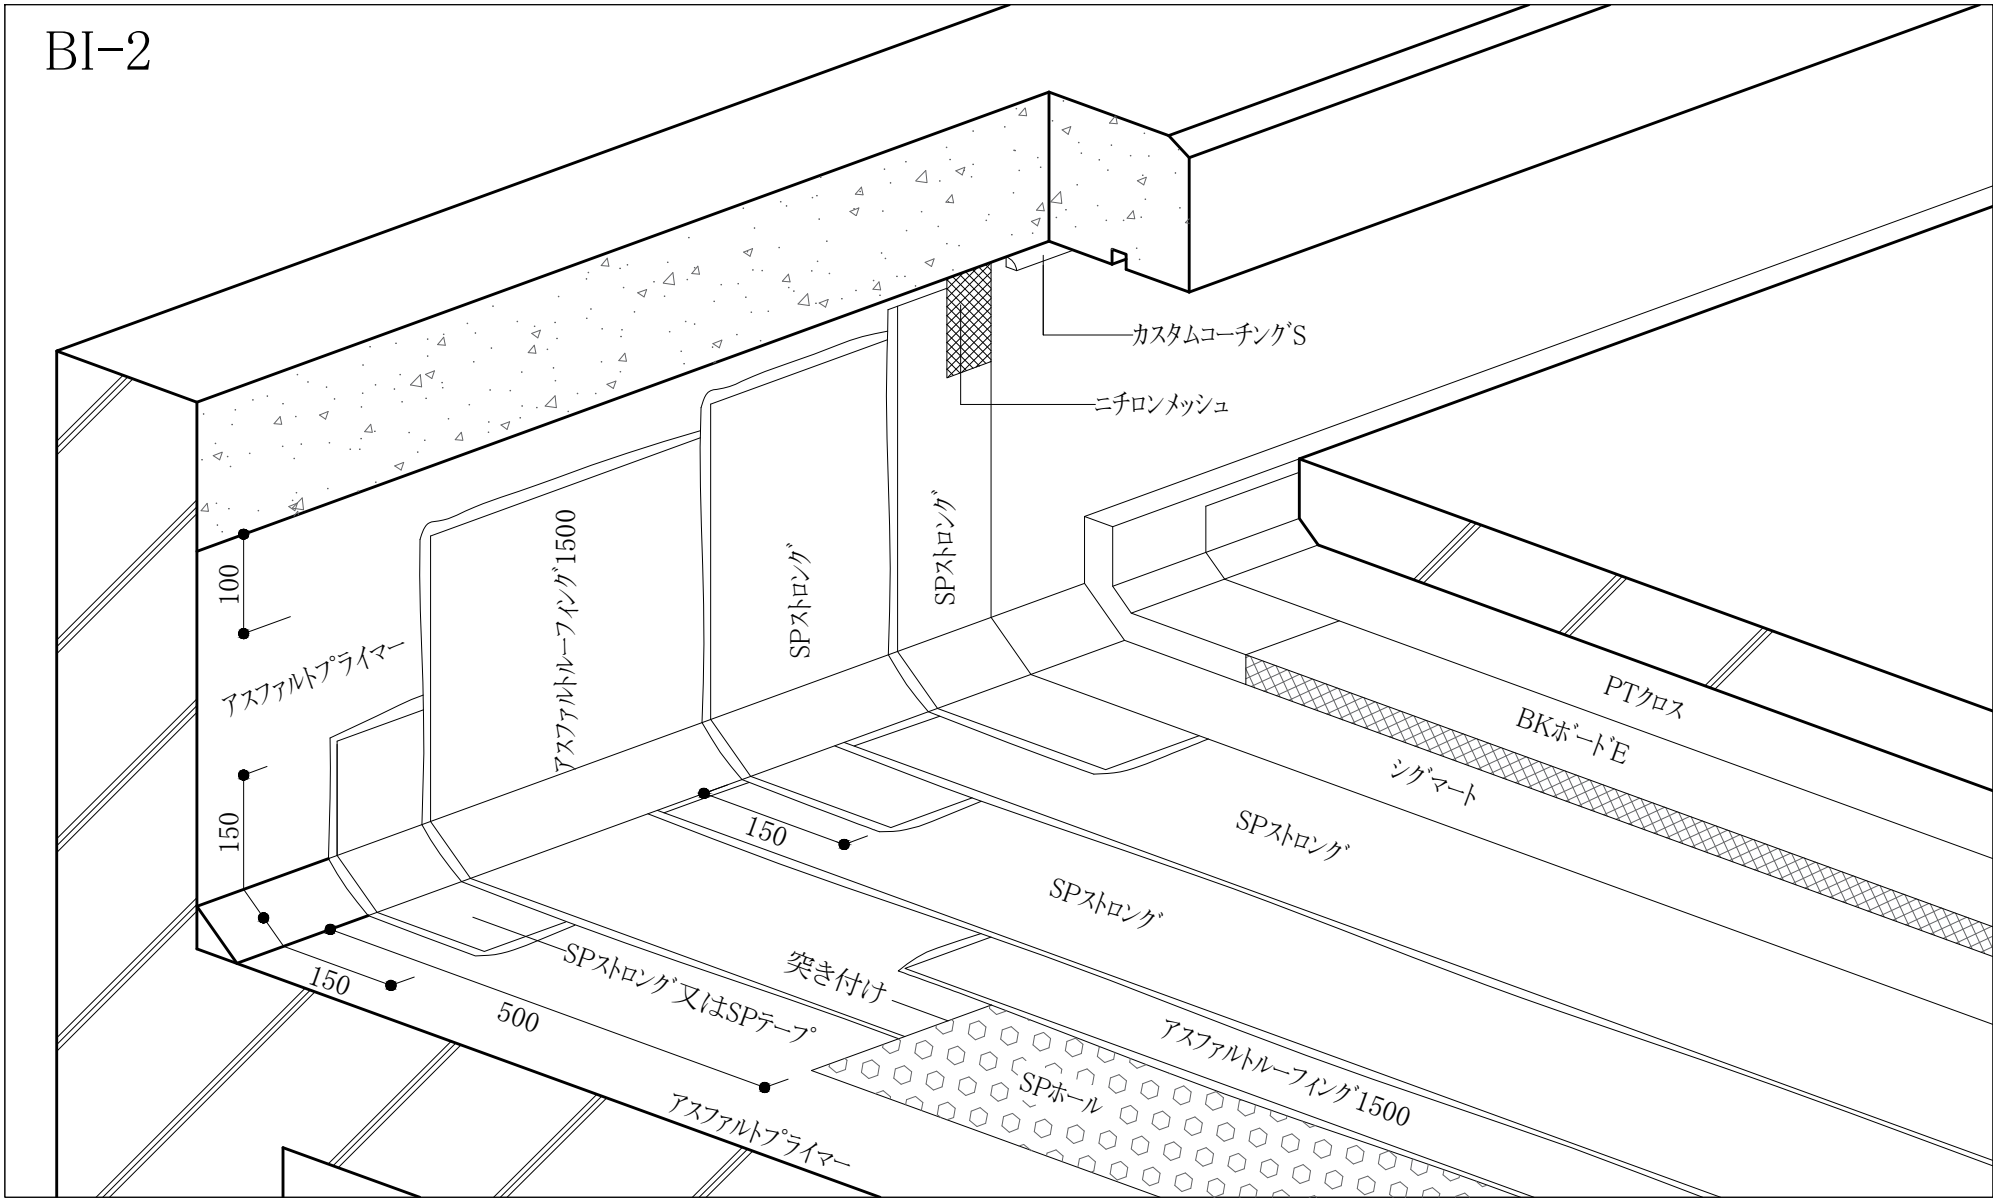
カスタムコーチング'S
ニチロンメッシュ
100
アスファルトプライマー
アスファルトルーフィング1500
SPストロング
SPストロング
150
150
150
500
SPストロング又はSPテープ
突き付け
アスファルトプライマー
SPホール
アスファルトルーフィング1500
SPストロング
SPストロング
シグマート
BKボード'E
PTクロス