M4C-1（ﾄﾞﾚﾝ横型）

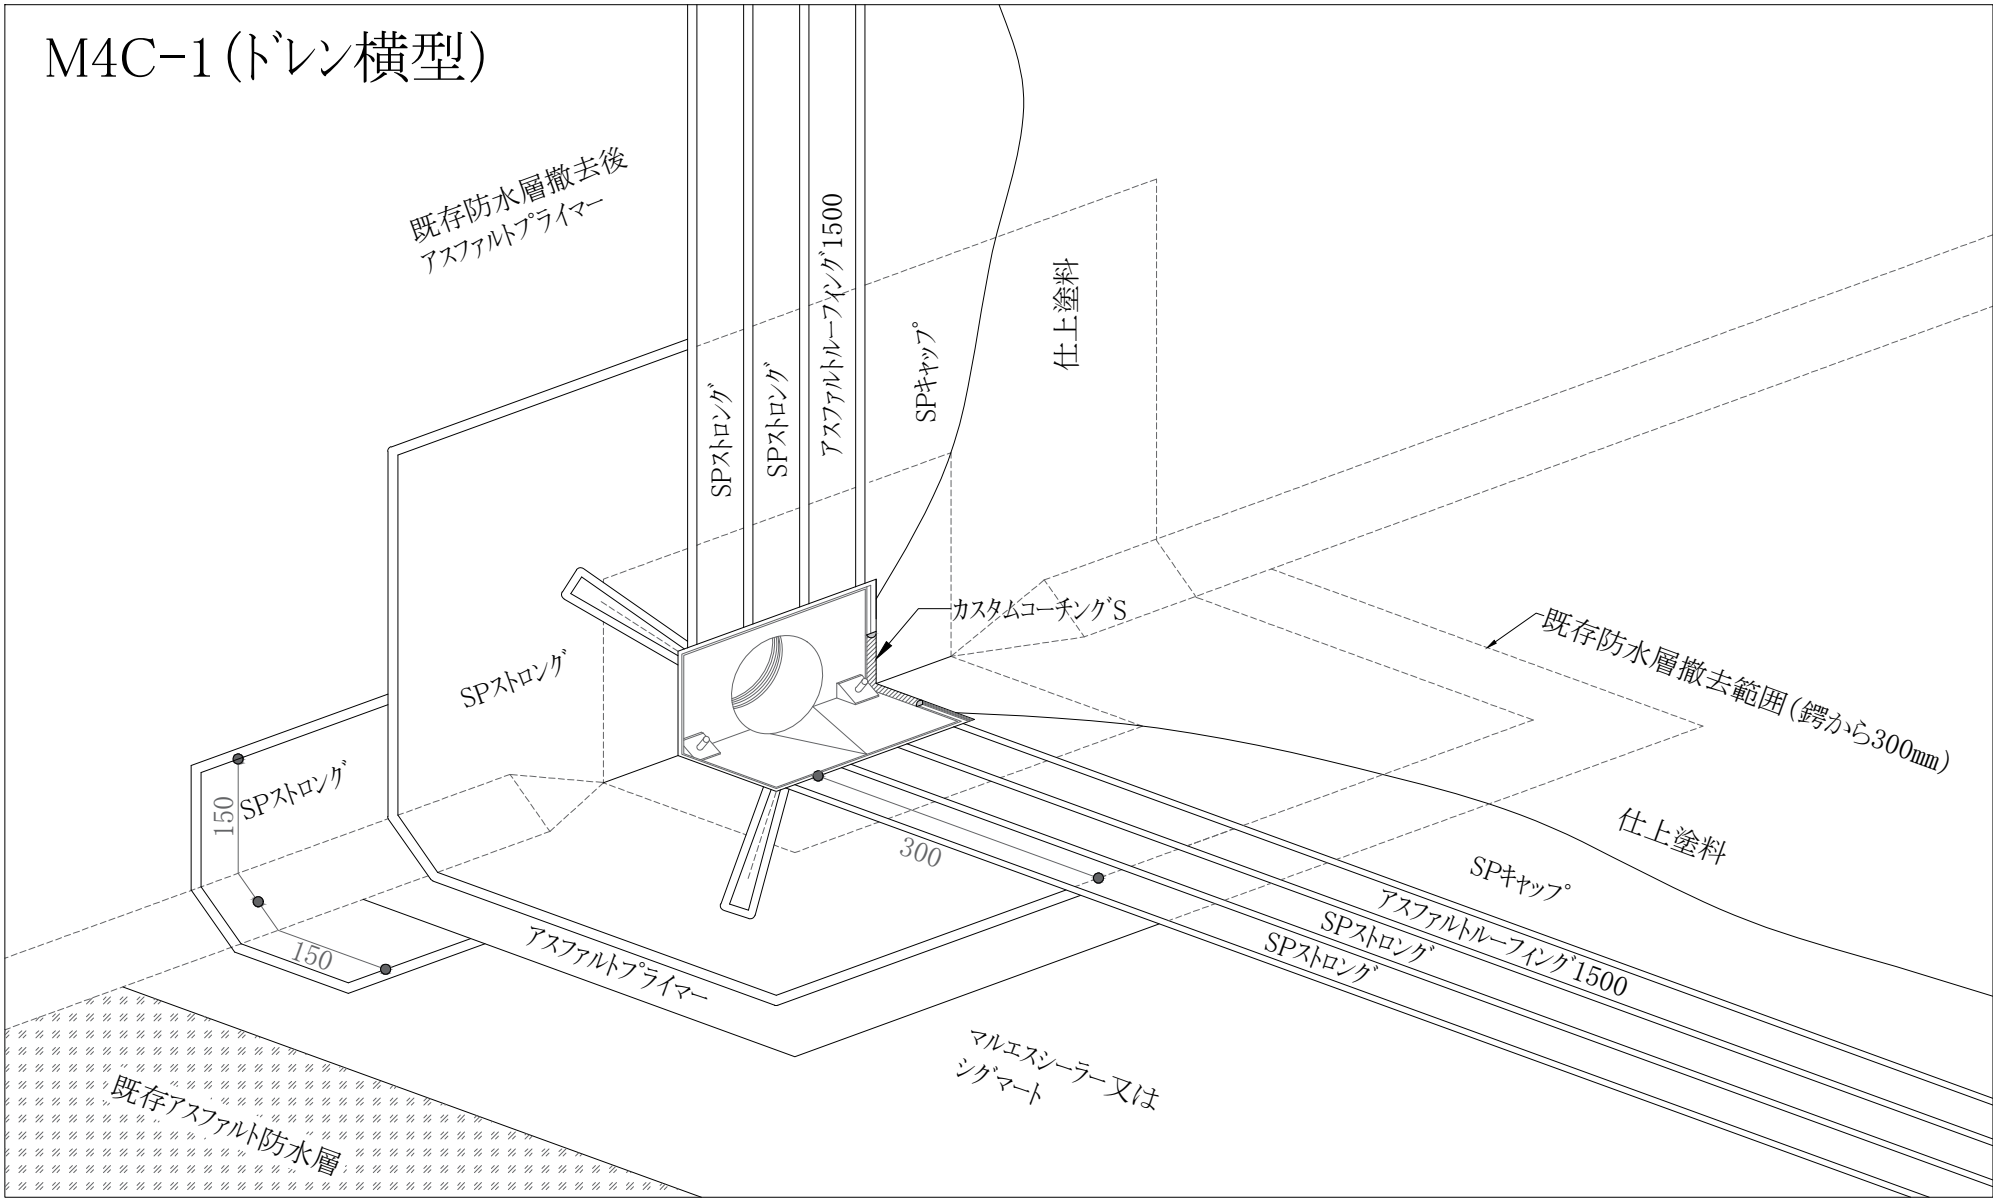
既存防水層撤去後
アスファルトプライマー
SPストロング
SPストロング
アスファルトルーフィング1500
SPキャップ
仕上塗料
カスタムコーチングS
既存防水層撤去範囲（鍔から300㎜）
SPストロング
SPストロング
150
150
300
仕上塗料
SPキャップ
アスファルトルーフィング1500
SPストロング
SPストロング
アスファルトプライマー
マルエスシーラー又は
シグマート
既存アスファルト防水層