


D-1 (トレン縦型)

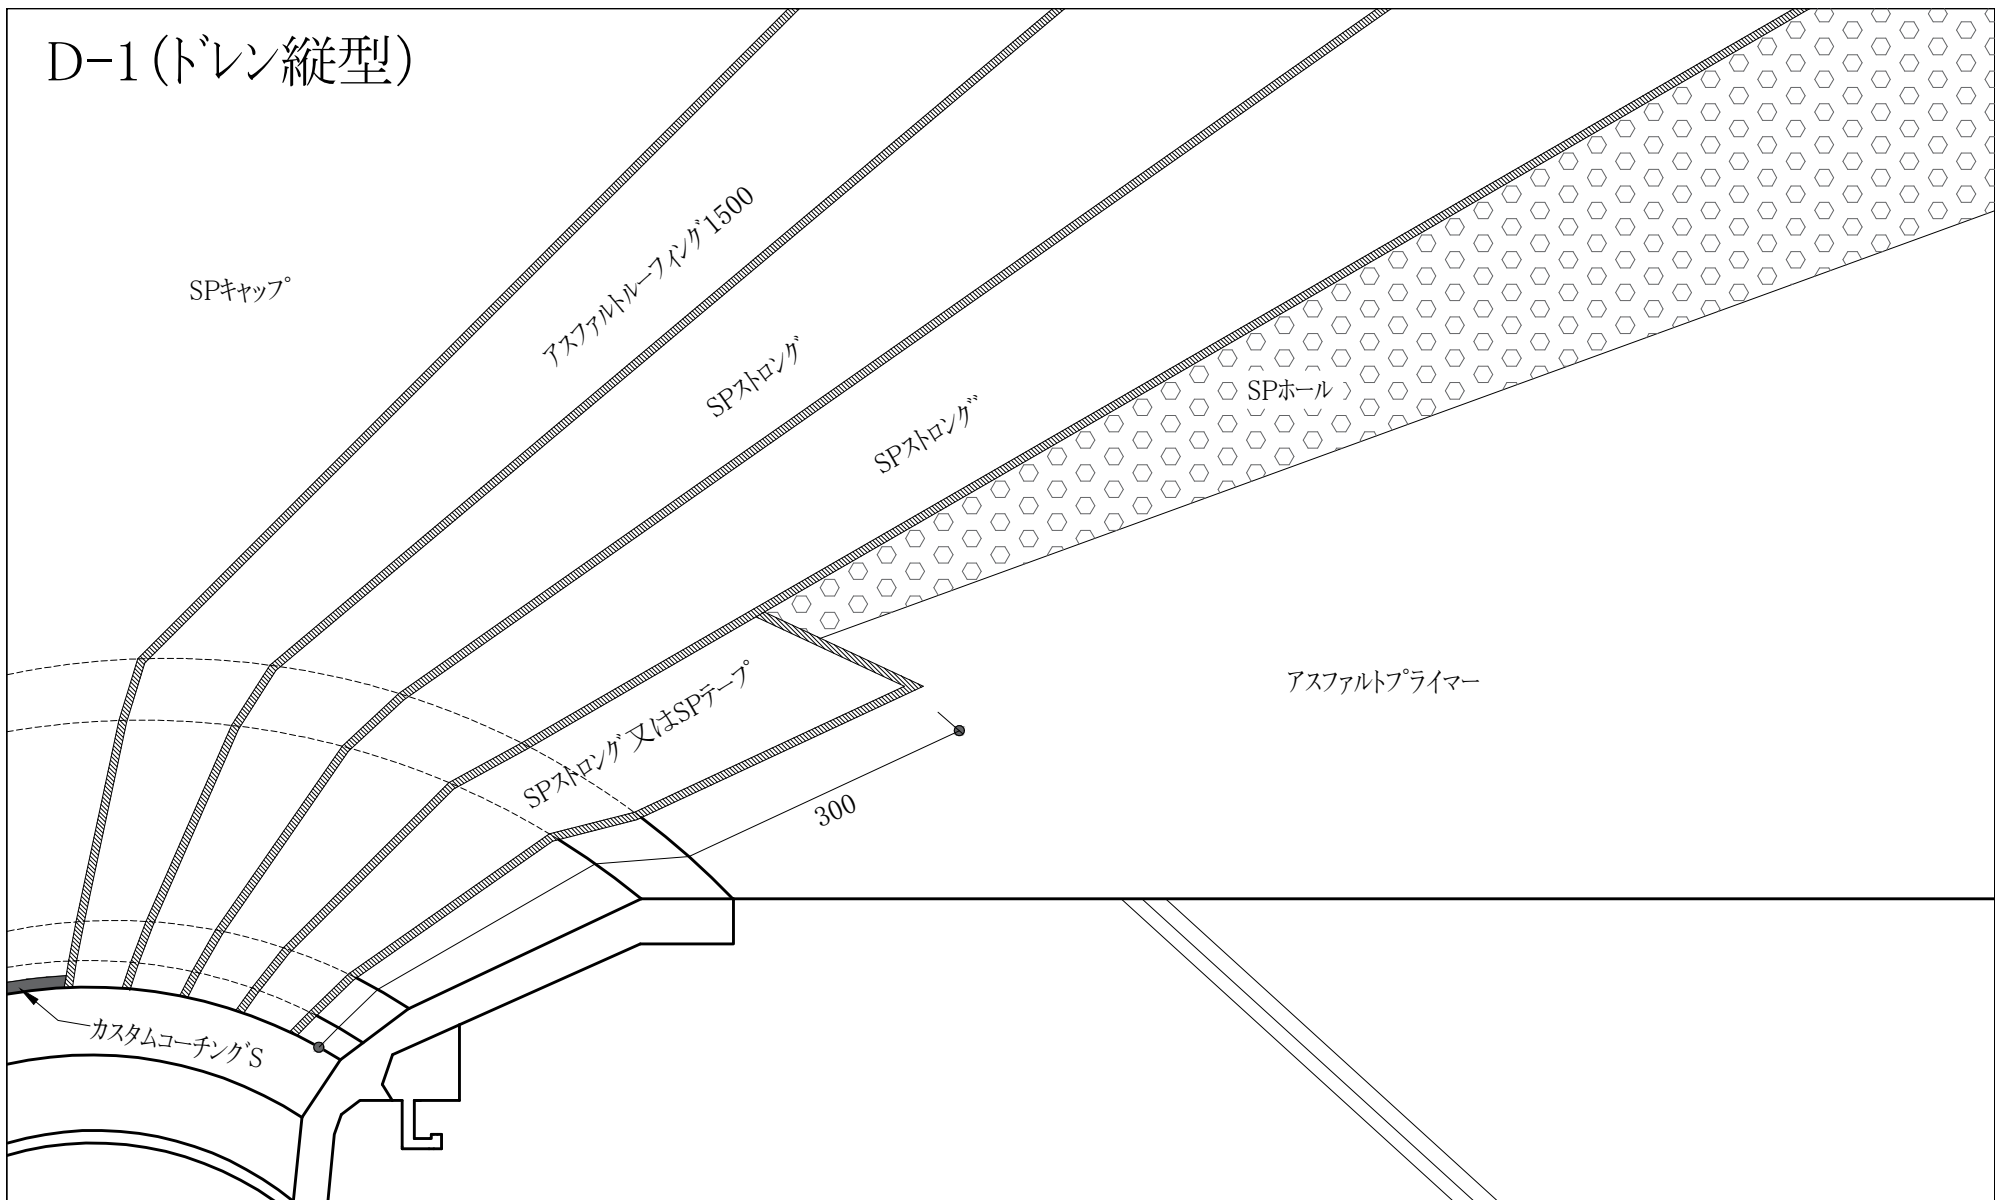

SPキャップ

アスファルトルーフィング1500

SPストロング

SPストロング**

SPホール

アスファルトプライマー

SPストロング 又は SPテープ

300

カスタムコーチングS