


D-1

アルミ製押え金物
カスタムコーティングS

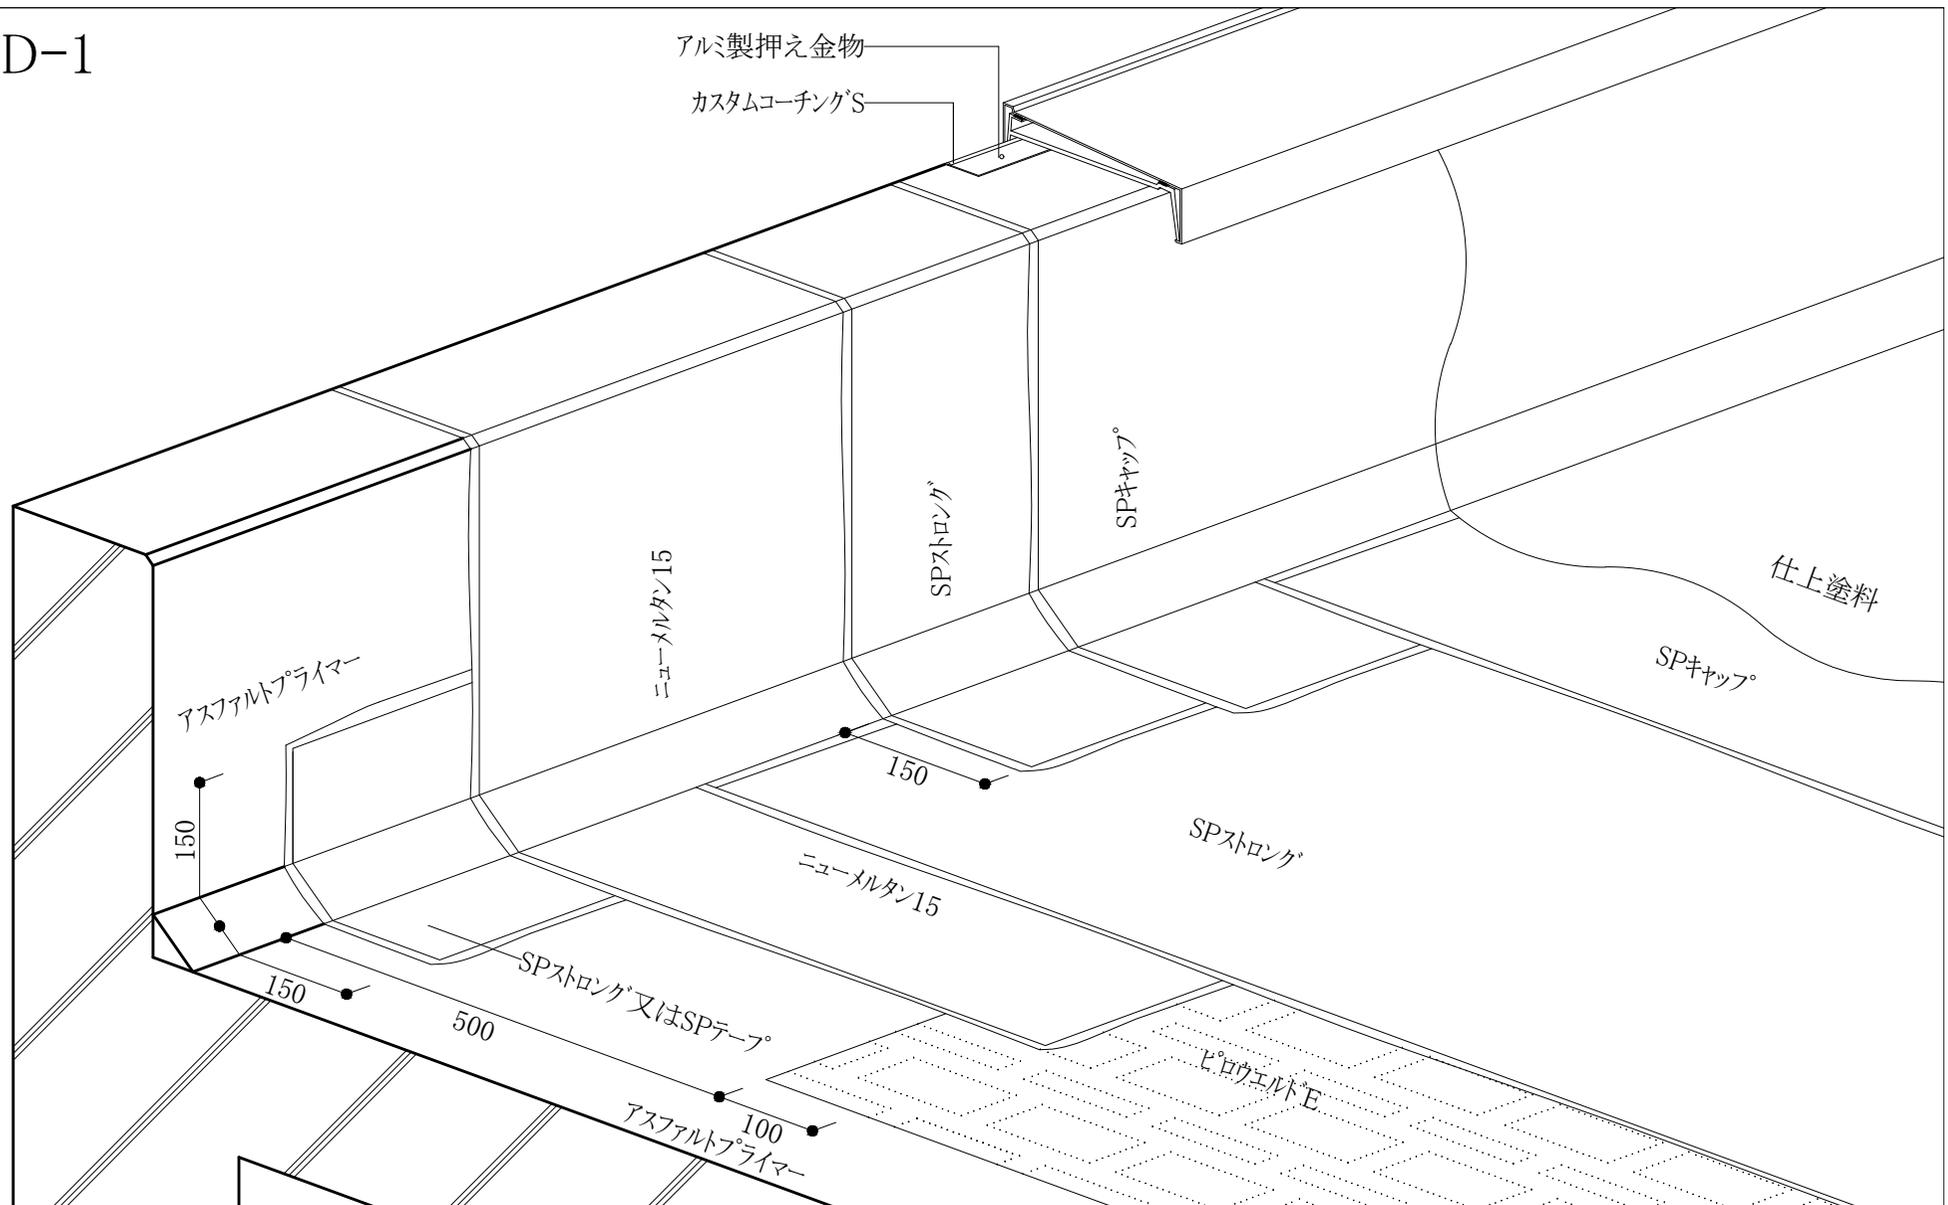

アスファルトプライマー

150

ニューメルタン15

150

ニューメルタン15

ニューメルタン15

150

500

SPストロング®又はSPテープ

100

アスファルトプライマー

SPストロング®

ピロウエルトE

仕上塗料

SPキャップ

SPキャップ

SPストロング®