DI-2(ﾄﾞﾚﾝ横型)

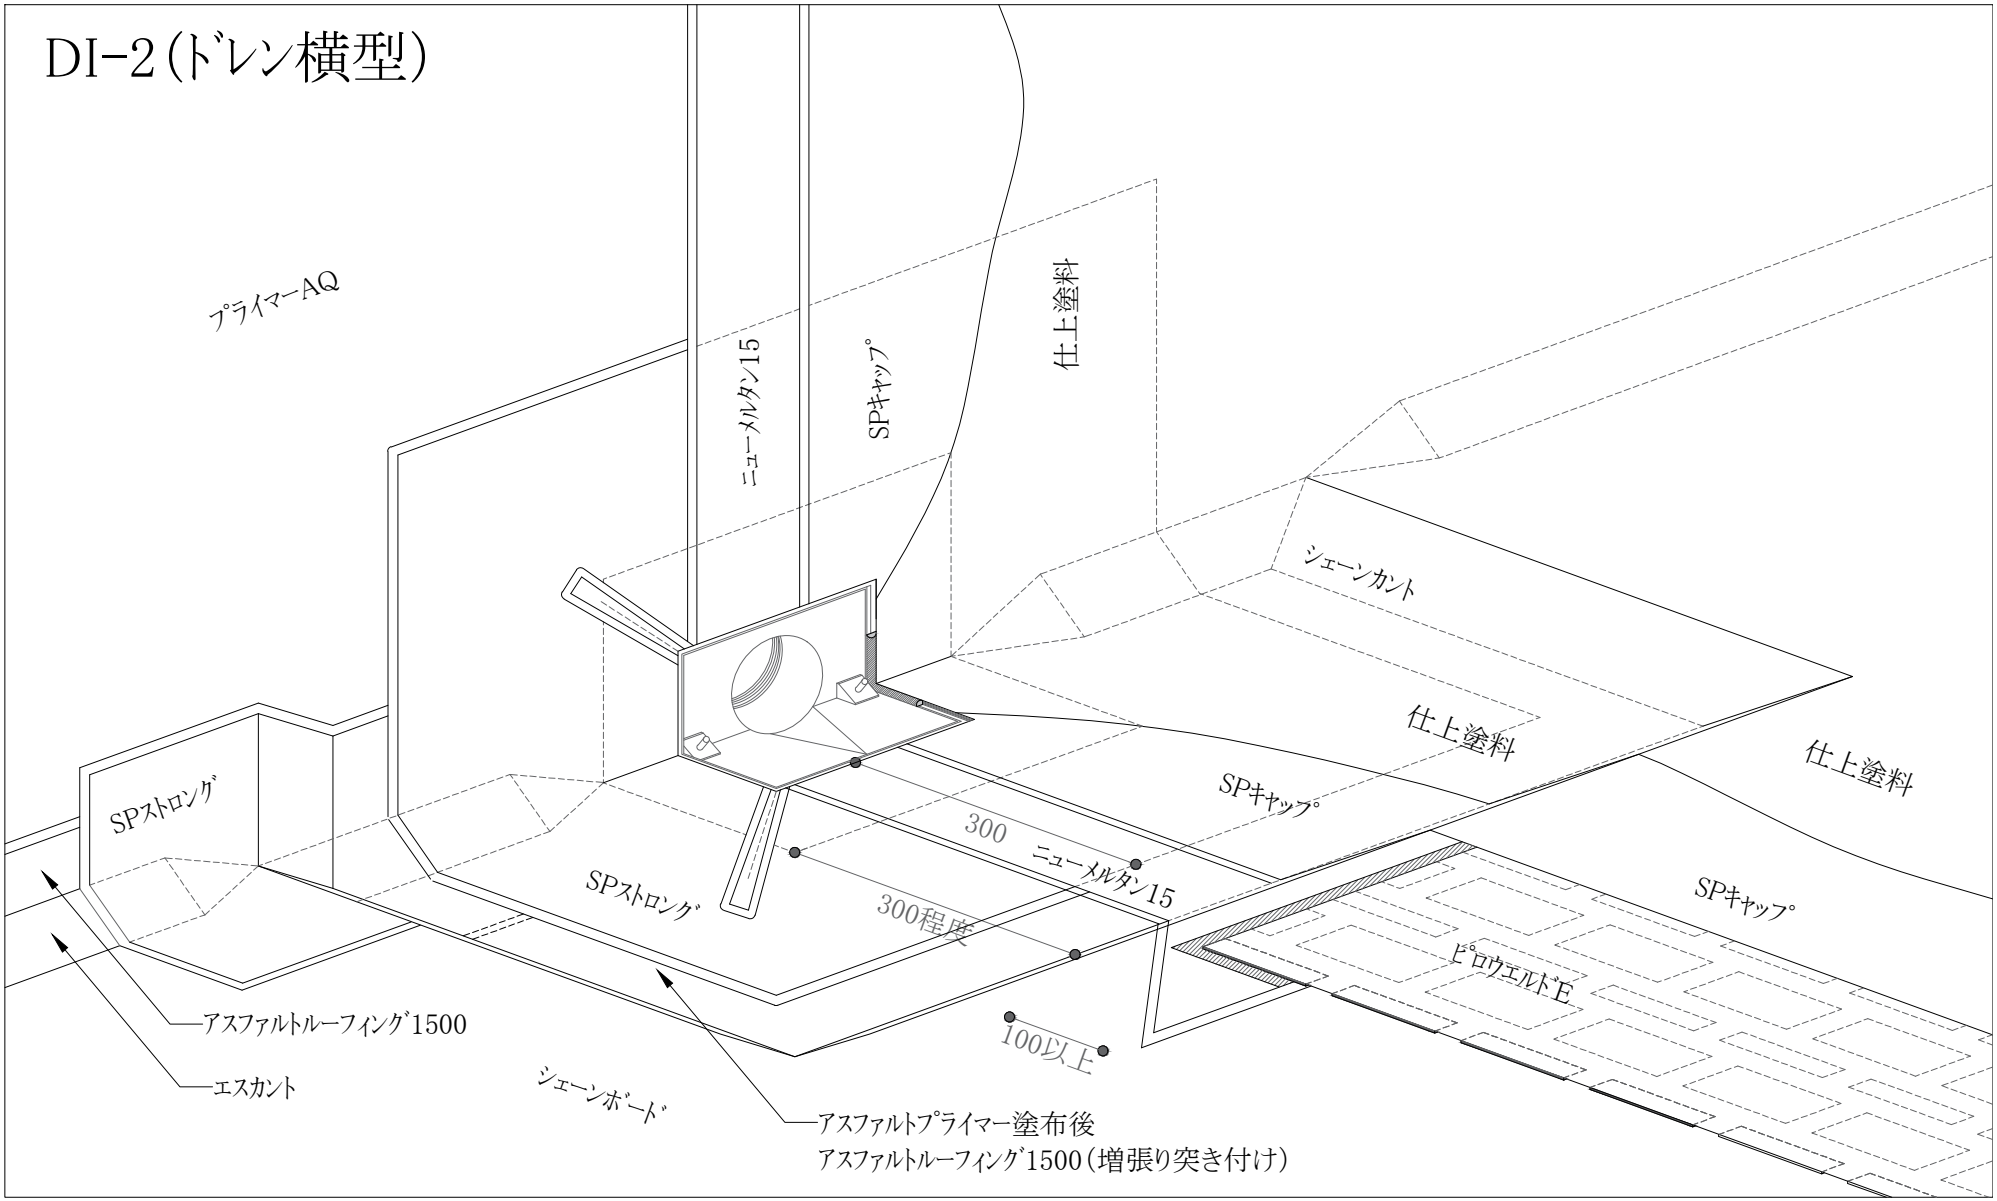
プライマーAQ
ニューメルタン15
SPキャップ
仕上塗料
シェーンカント
仕上塗料
SPストロング
SPストロング
300
ニューメルタン15
300程度
仕上塗料
SPキャップ
ピロウエルドE
100以上
アスファルトルーフィング1500
エスカント
シェーンボード
アスファルトプライマー塗布後
アスファルトルーフィング1500(増張り突き付け)